



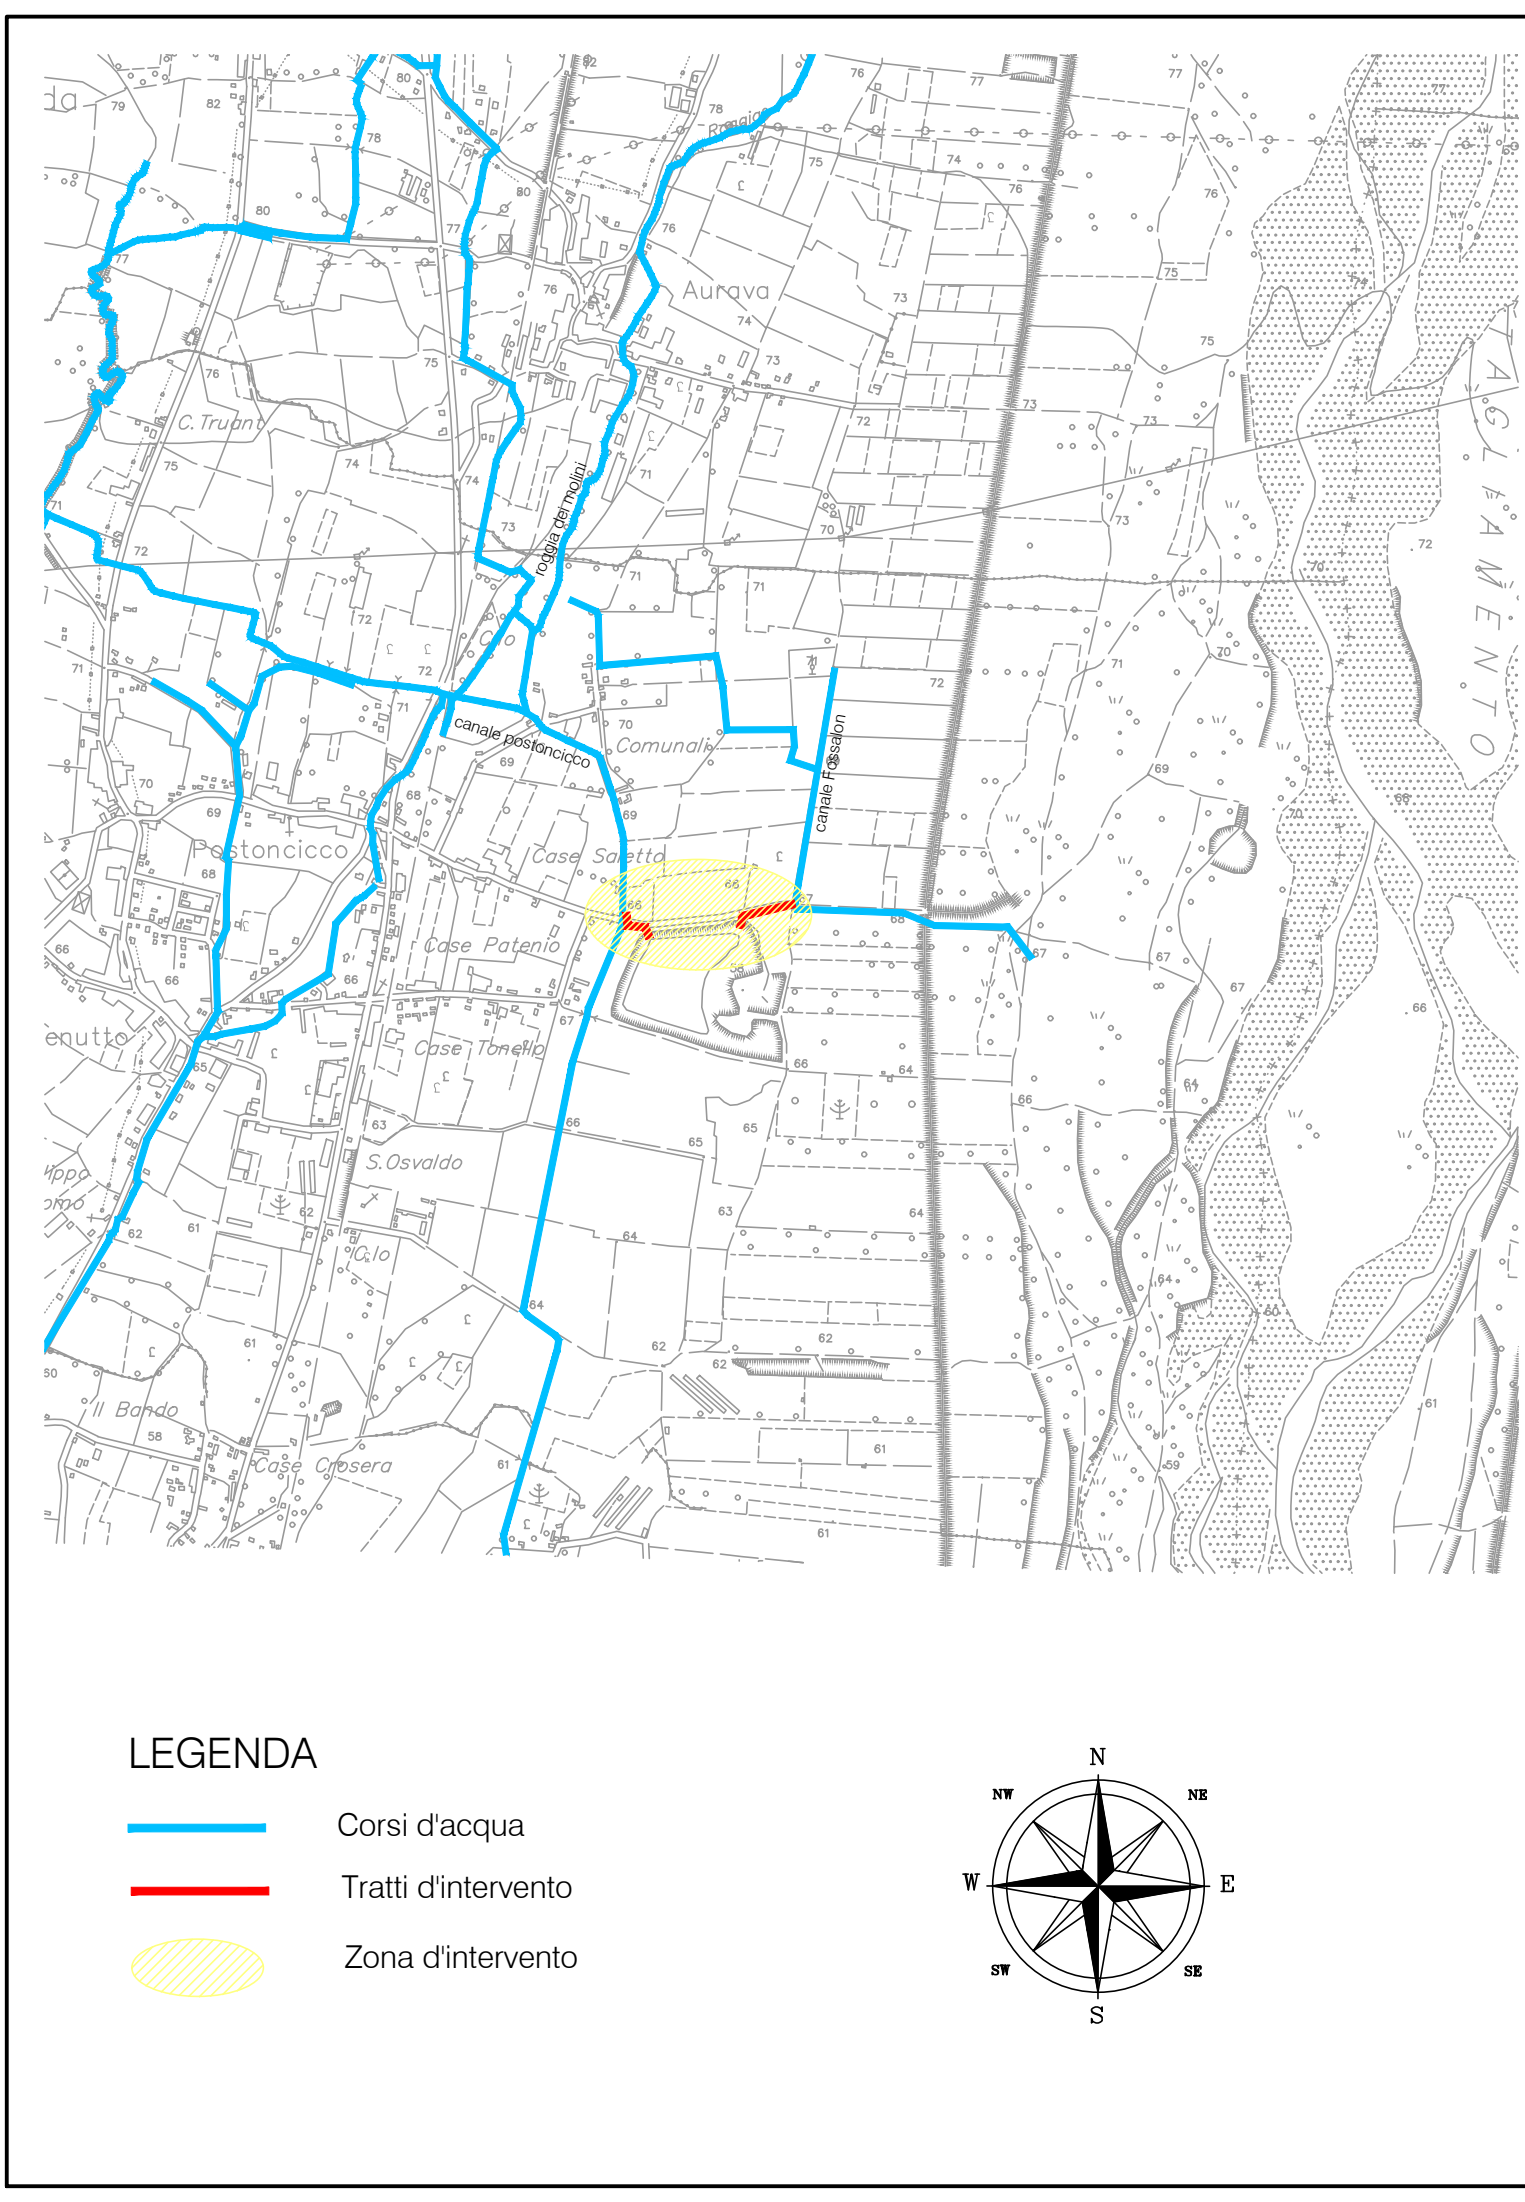

**consorzio di bonifica
cellina-meduna
pordenone**

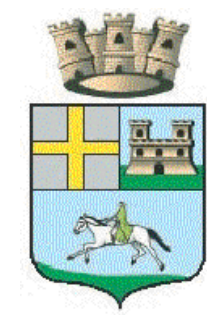

**comune di San Martino
al Tagliamento**

PROGETTO DI FATTIBILITA' TECNICO-ECONOMICA

"Interventi di sistemazione idraulica della rete idrografica
minore a difesa degli ambiti urbanizzati in comune di San
Martino al Tagliamento"

N. PROGETTO 742s	C.U.P. F29H08000300002	TITOLO ELABORATO Corografia Intervento			
DATA 19 febbraio 2024	SCALA 1:25000	N. ELABORATO 02			

IL R.U.P. dott. Francesco Del Bianco <i>Firmato digitalmente ai sensi del D.Lgs 82/2005 s.m.i. e norme collegate</i>	IL PROGETTISTA ing. Federico Croci <i>Firmato digitalmente ai sensi del D.Lgs 82/2005 s.m.i. e norme collegate</i>	COLLABORATORI geom. Luca Pivetta ing. Francesco Del Frari
--	--	---

Rev.	Data	Descrizione	Redatto	Verificato	Approvato
01	19 febbraio 2024	Aggiornamento D.Lgs. 31 marzo 2023, n. 36		F. Croci	F. Del Bianco
00	19 maggio 2023	Emissione progetto di fattibilità tecnico - economica	F. Del Frari	F. Croci	F. Del Bianco