




**consorzio di bonifica
cellina-meduna
pordenone**

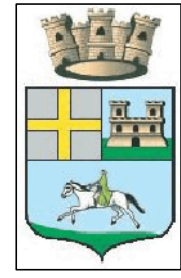

**comune di San Martino
al Tagliamento**

PROGETTO DI FATTIBILITA' TECNICO-ECONOMICA

"Interventi di sistemazione idraulica della rete idrografica
minore a difesa degli ambiti urbanizzati in comune di San
Martino al Tagliamento"


N. PROGETTO 742s	C.U.P. F29H08000300002	TITOLO ELABORATO
DATA 19 febbraio 2024	SCALA 1:50/200	N. ELABORATO 05a
Planimetria di Progetto e Particolari Costruttivi		

IL R.U.P. dott. Francesco Del Bianco Firmato digitalmente ai sensi del D.Lgs. 82/2005 s.m.i. e norme collegate	IL PROGETTISTA ing. Federico Croci Firmato digitalmente ai sensi del D.Lgs. 82/2005 s.m.i. e norme collegate	COLLABORATORI geom. Luca Pivetta ing. Francesco Del Frari
---	---	---


Rev.	Data	Descrizione	Redatto	Verificato	Approvato
01	19 febbraio 2024	Aggiornamento D.Lgs. 31 marzo 2023, n. 36		F. Croci	F. Del Bianco
00	19 maggio 2023	Emissione progetto di fattibilità tecnico - economica	F. Del Frari	F. Croci	F. Del Bianco

Il presente elaborato di studi è proprietà del Consorzio C.M. non può essere riprodotto né reso noto a terzi senza autorizzazione. Ogni trasgressione verrà perseguita ai termini di legge.


PLANIMETRIA MANUFATTO DI SBOCCO
Scala 1:50

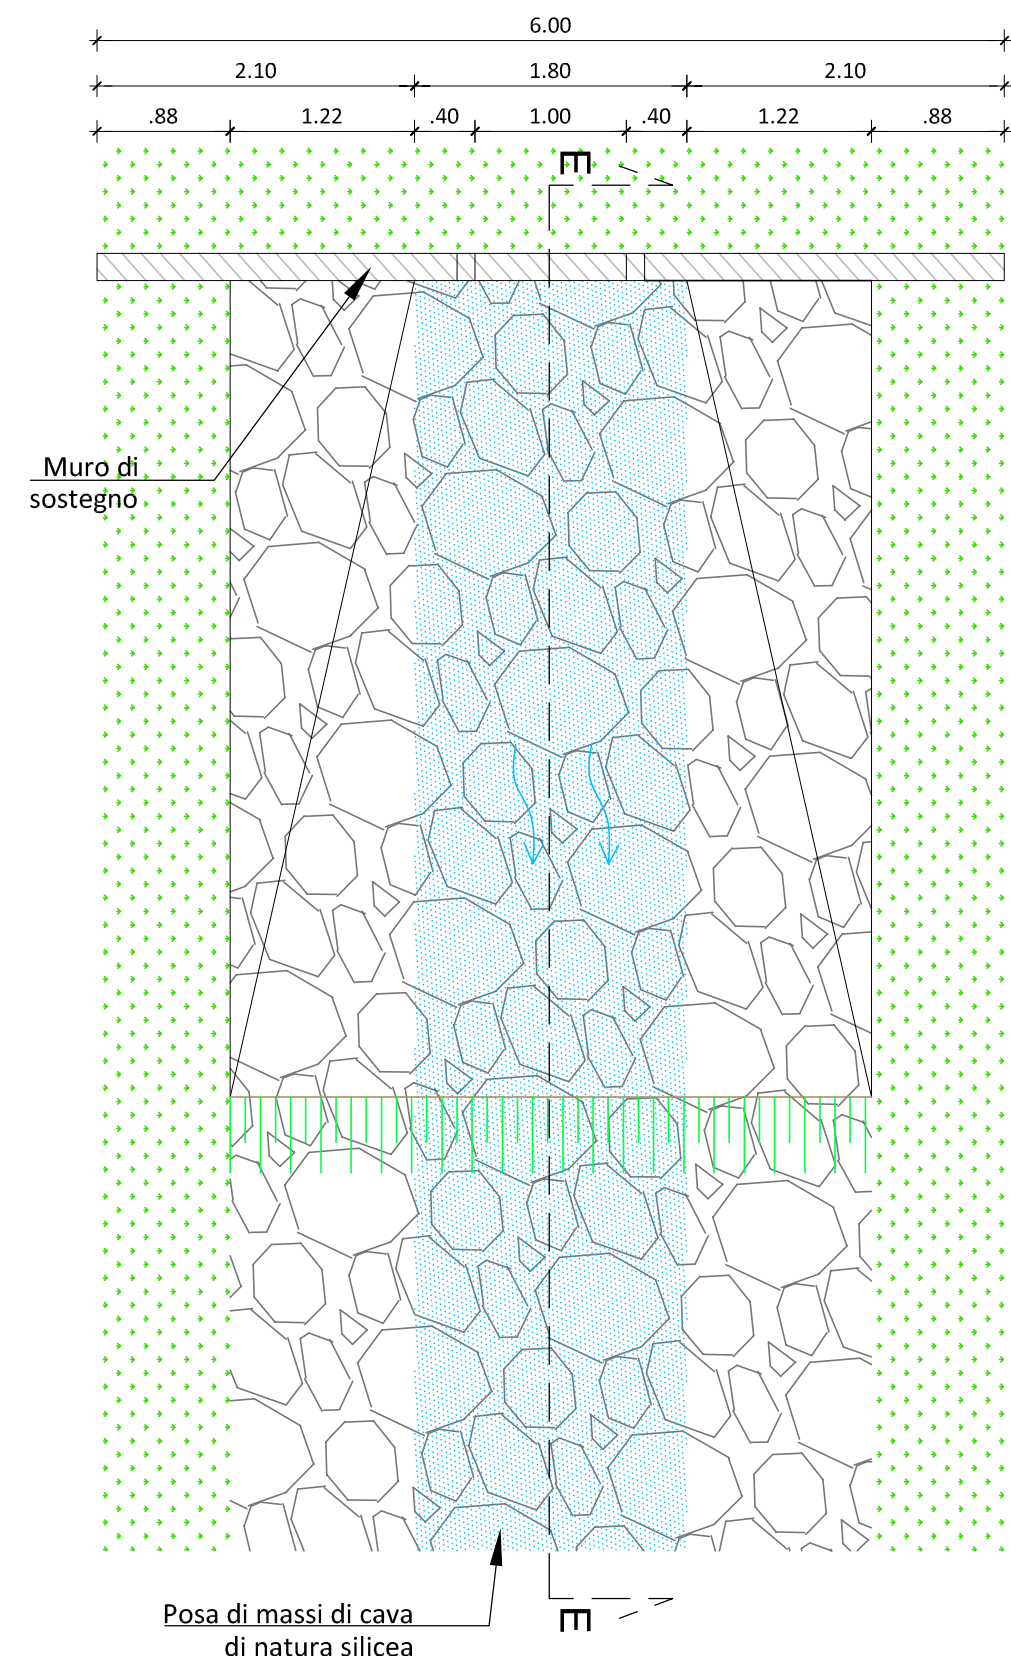


PLANIMETRIA INTERVENTO 1
Scala 1:200

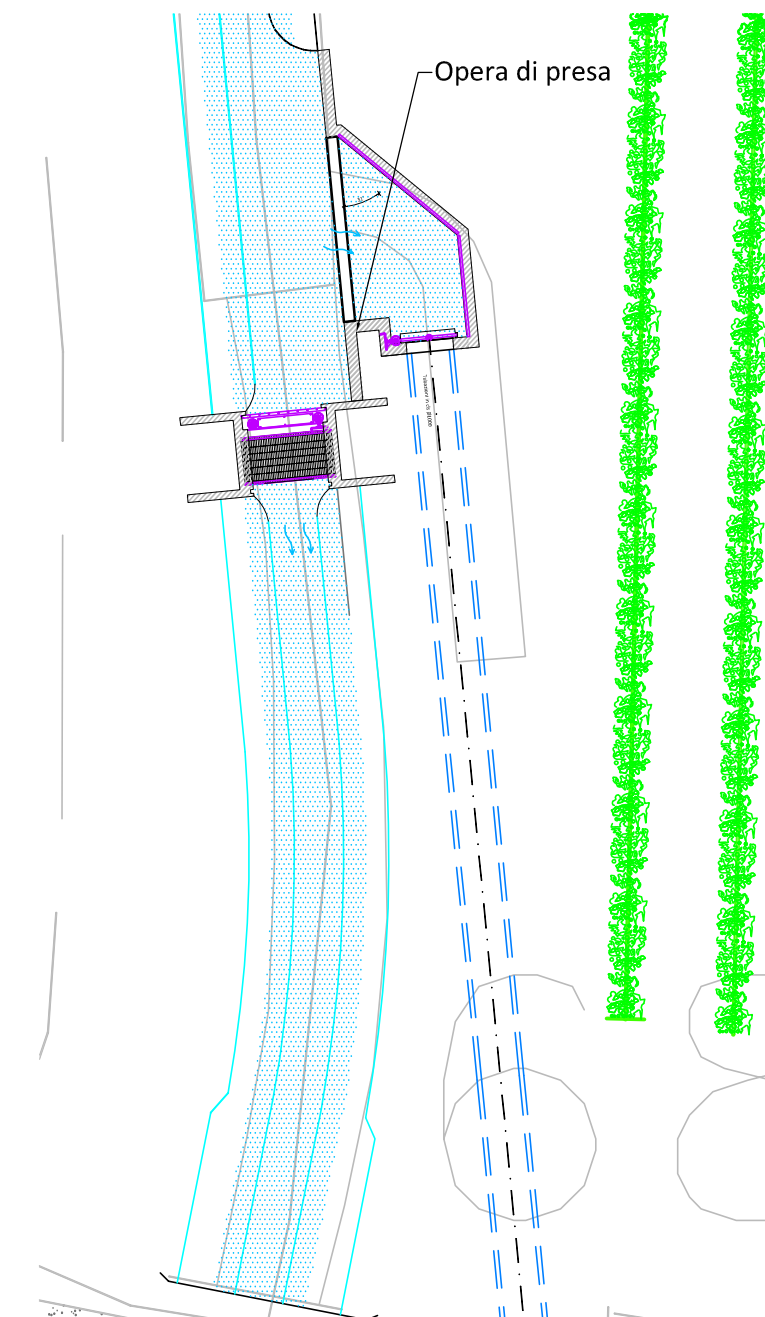


POZZETTO n.1
Scala 1:50

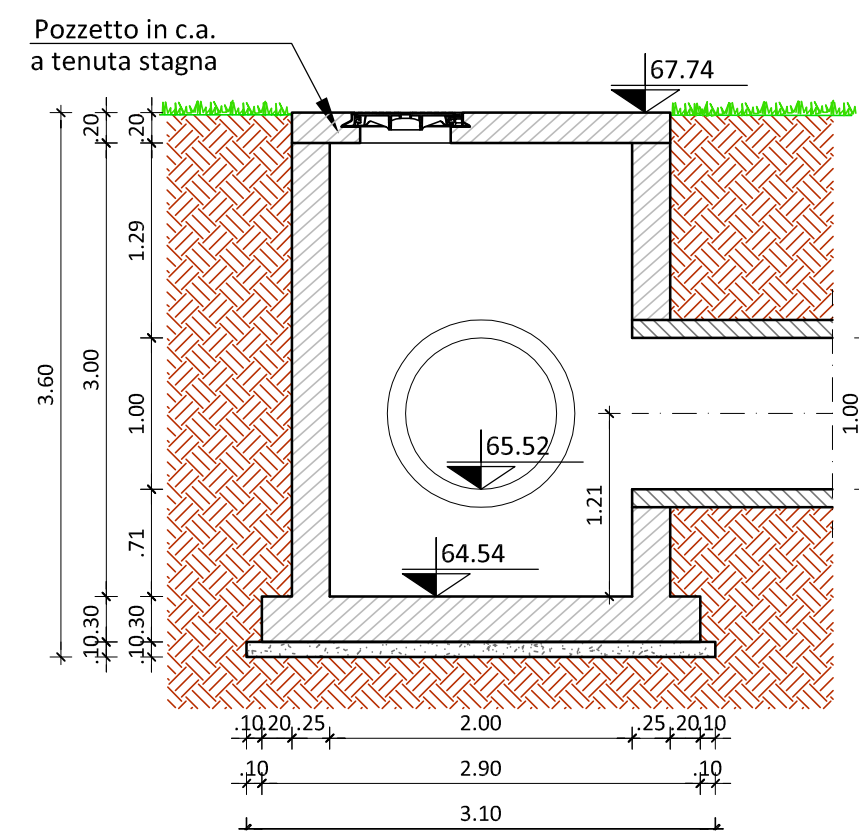


POZZETTO n.3
Scala 1:50

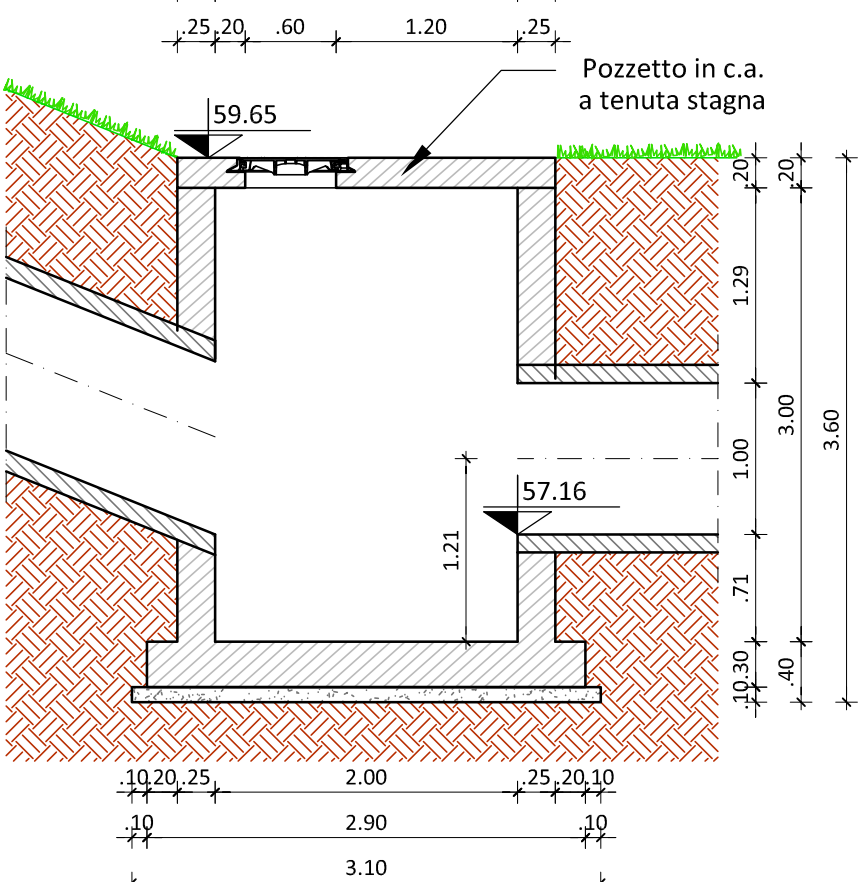


DETTAGLIO OPERA DI PRESA
Scala 1:50

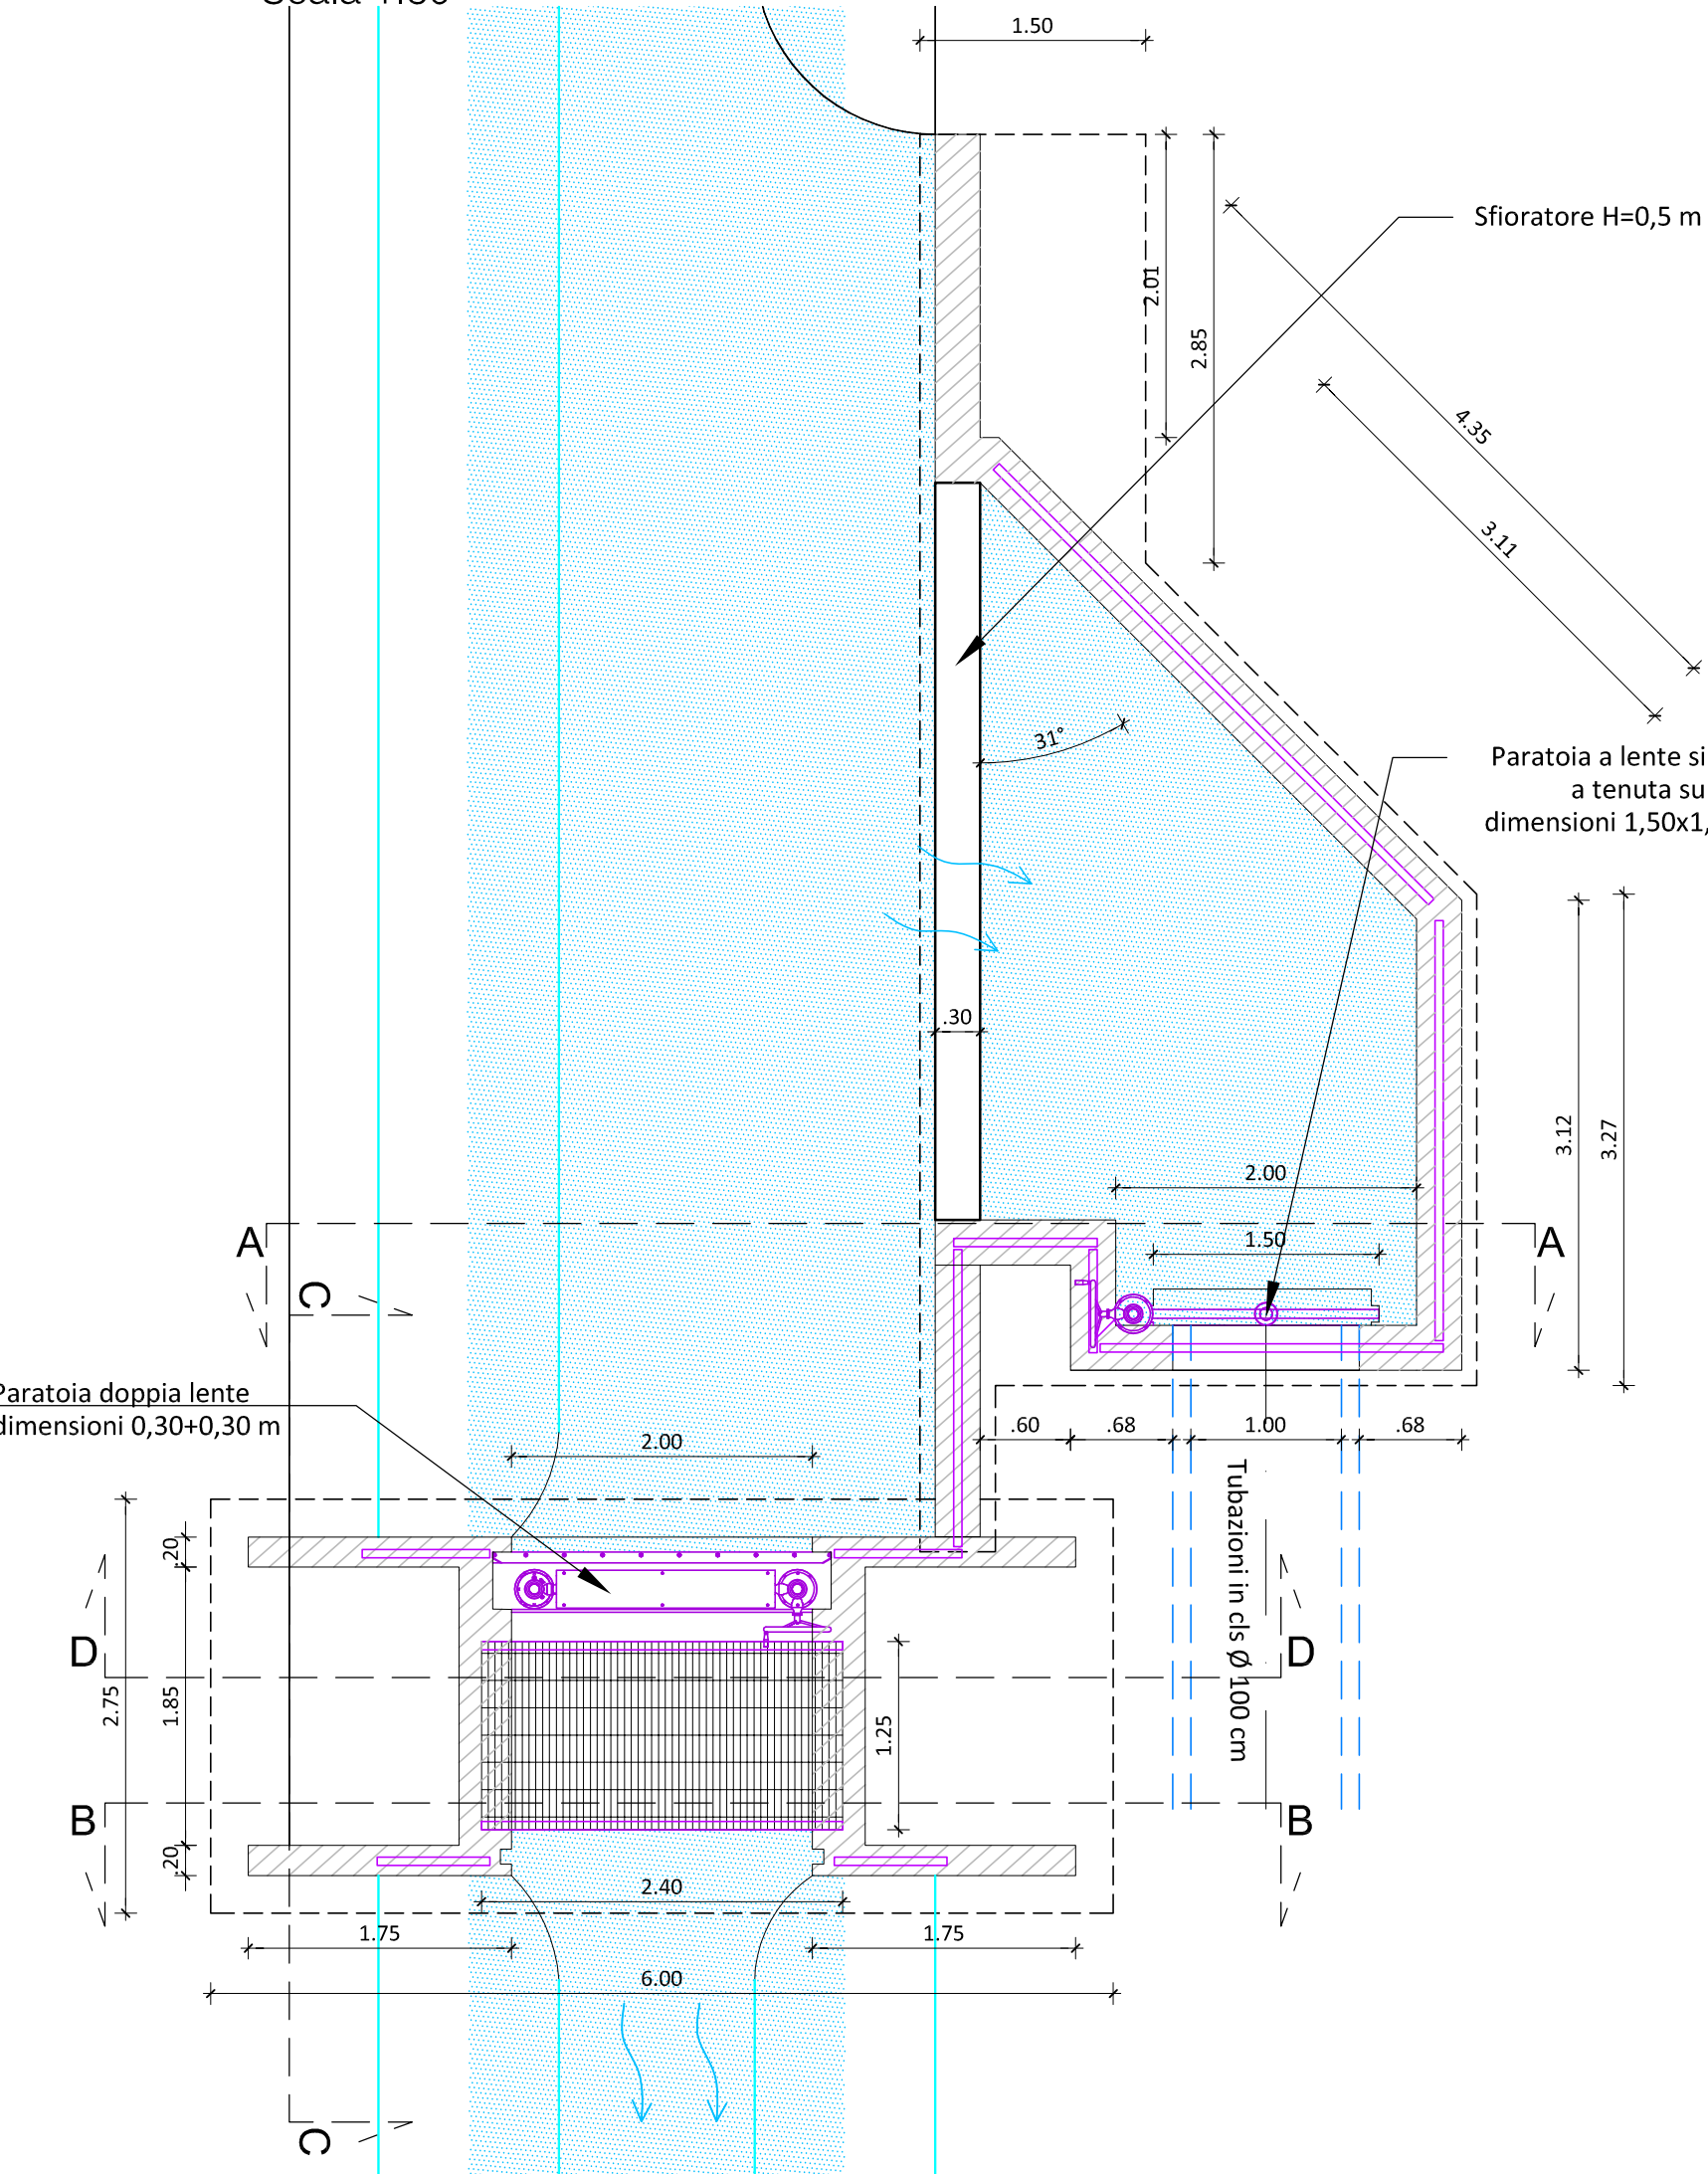


PIANTA FONDAZIONI OPERA DI PRESA
Scala 1:50

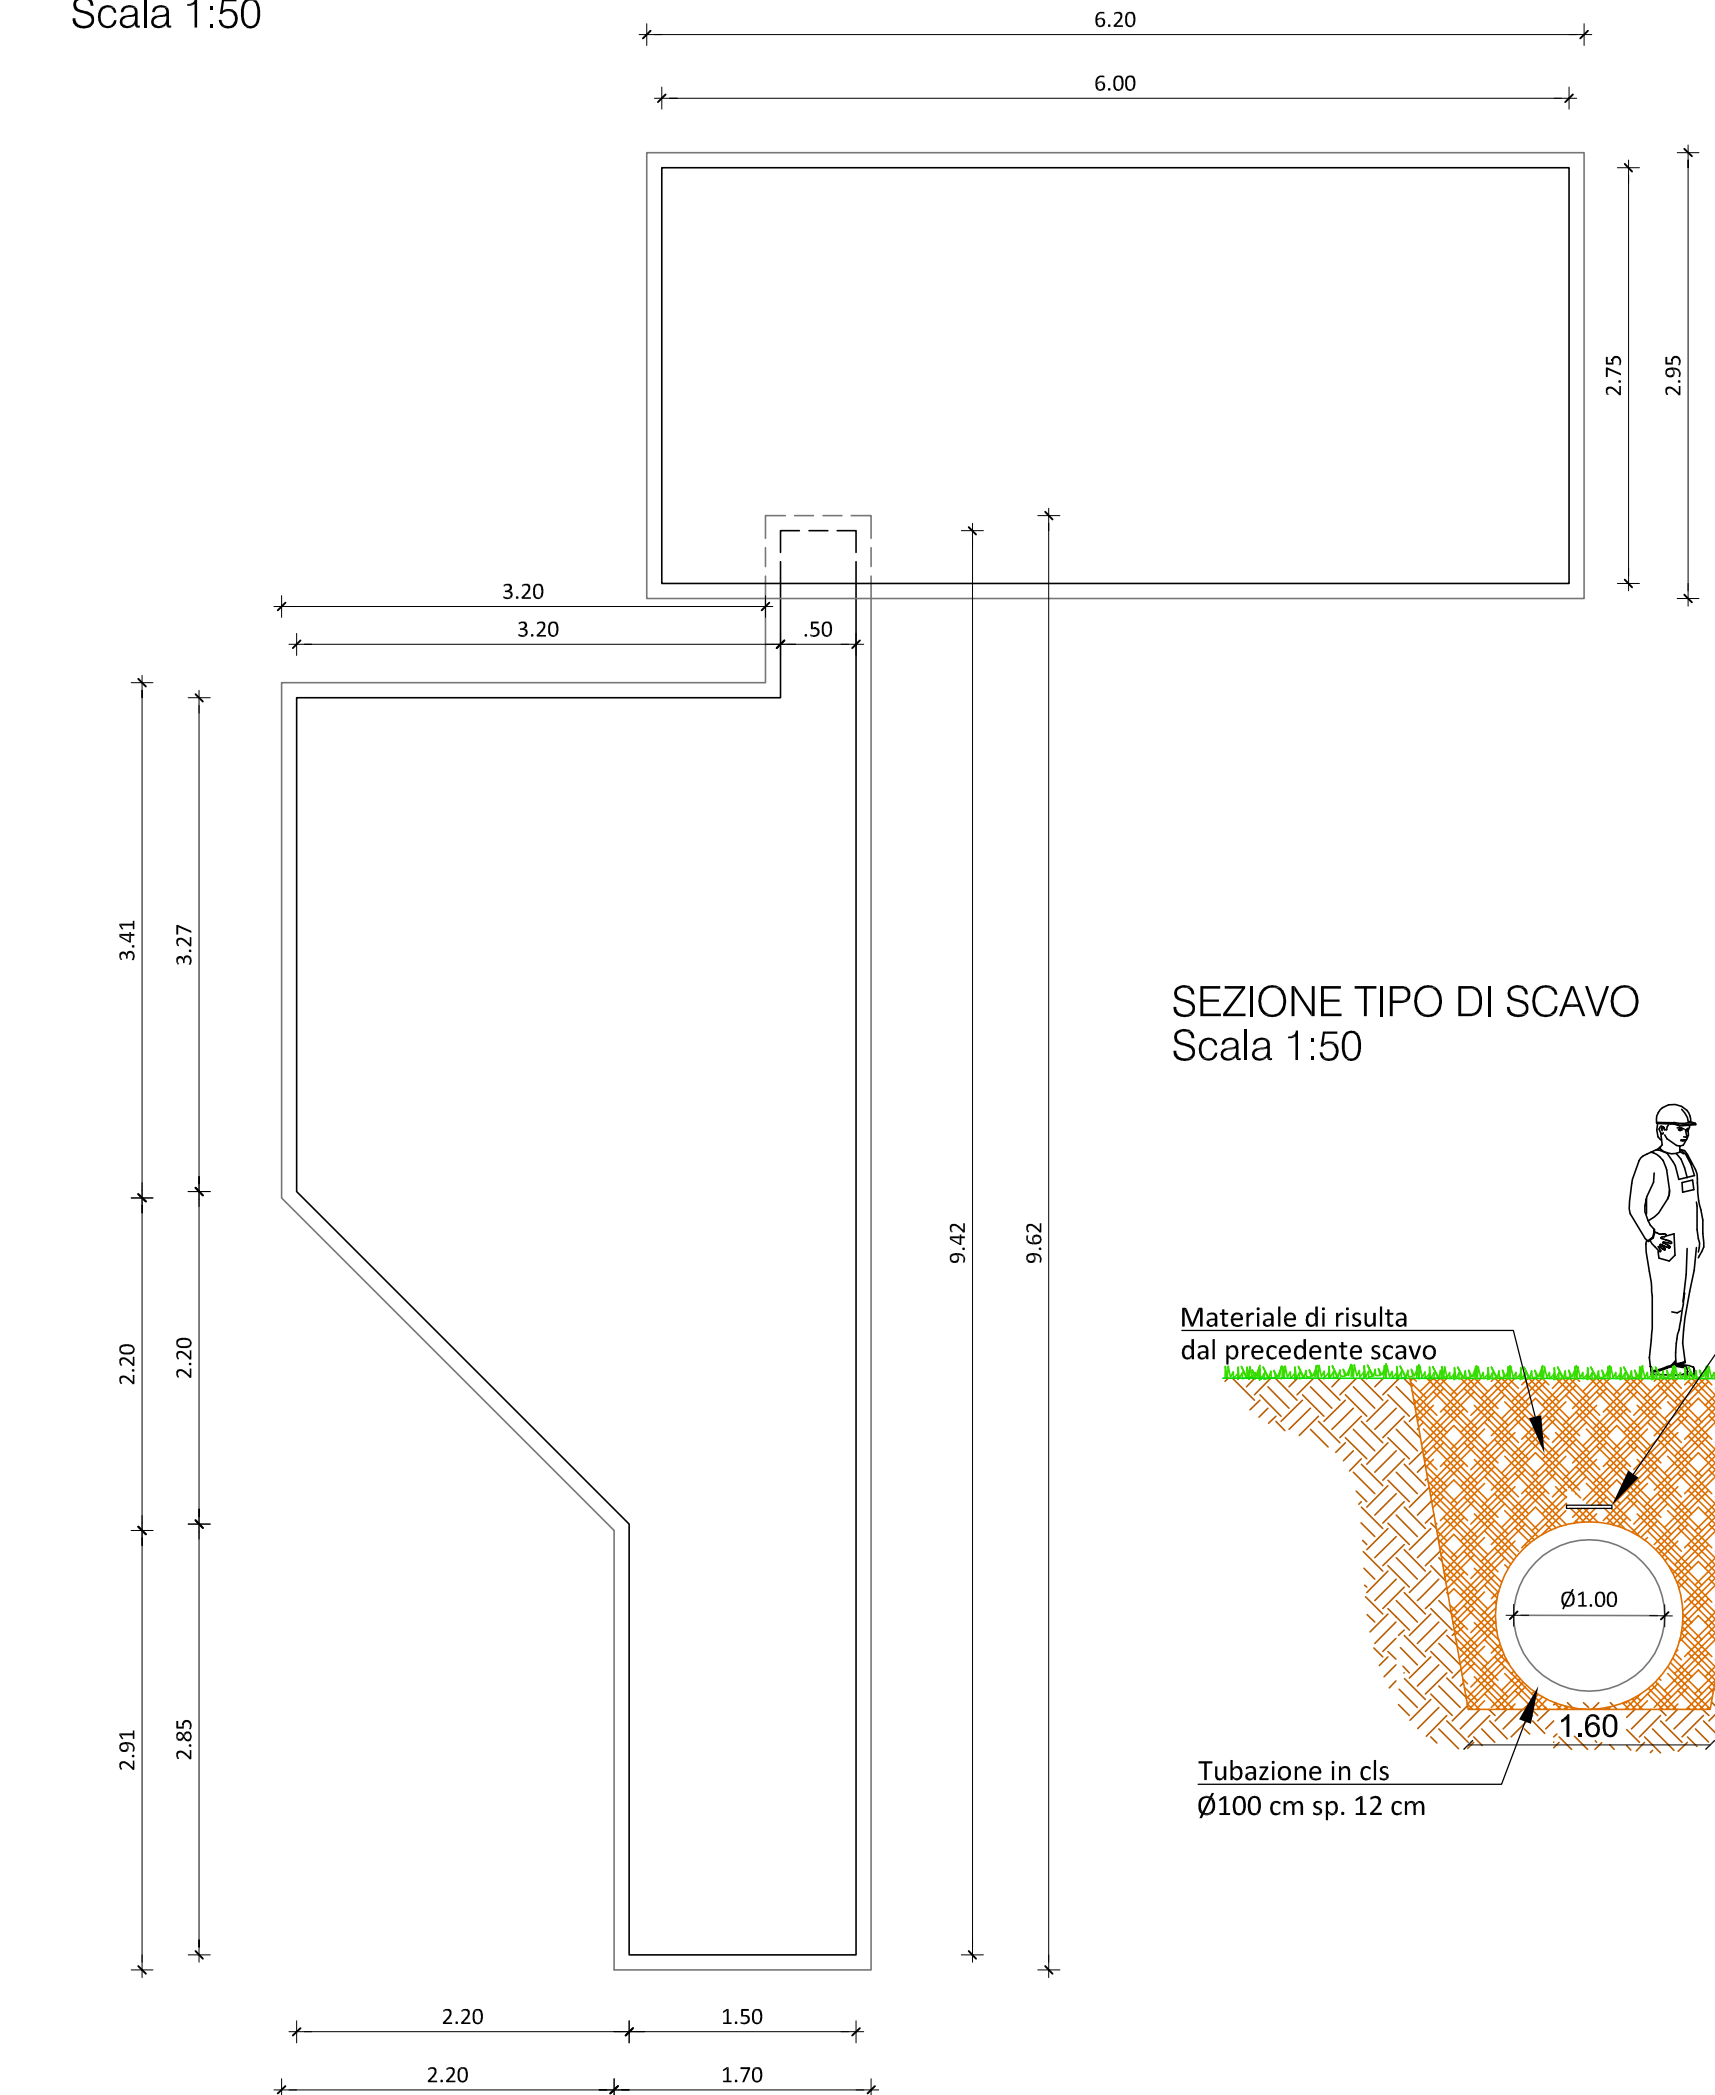


SEZIONE TIPO DI SCAVO
Scala 1:50

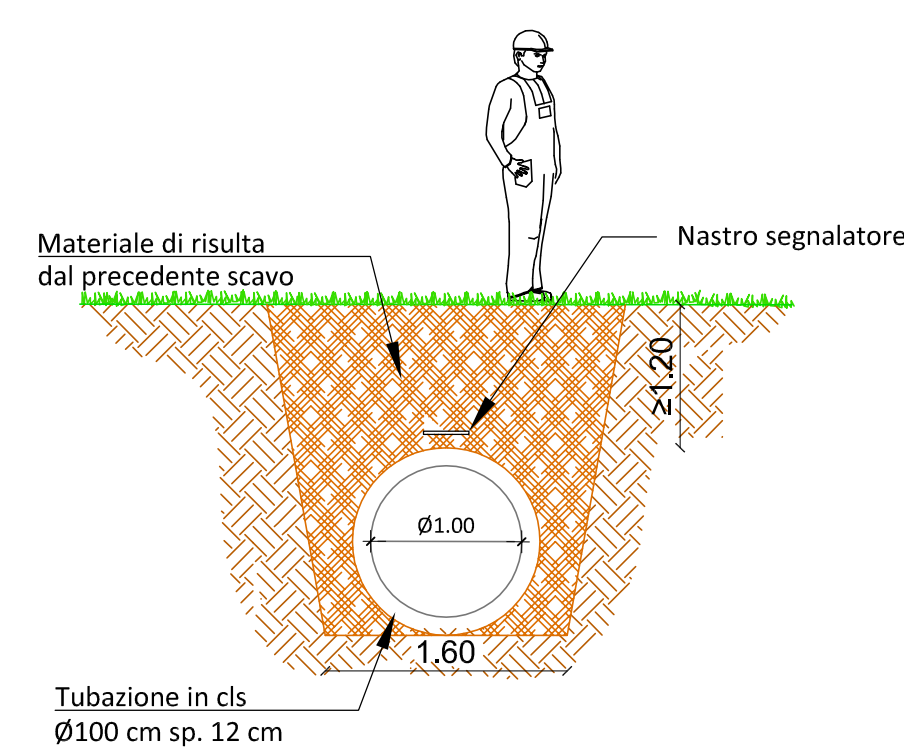


SEZIONE E-E
Scala 1:50

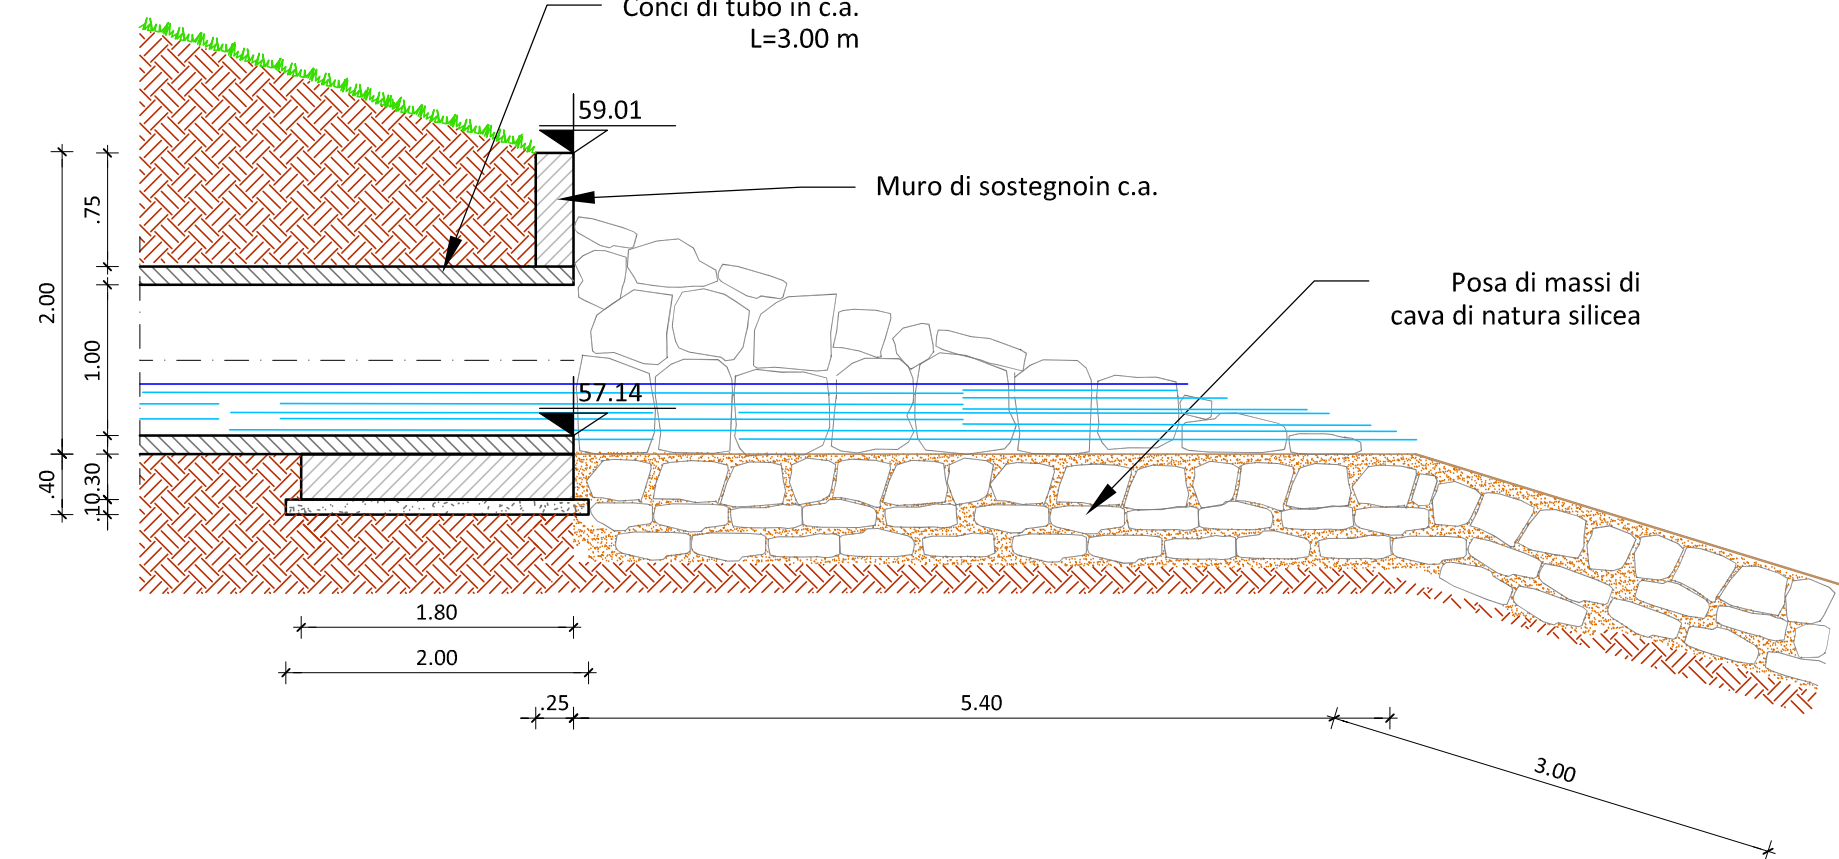


PLANIMETRIA POZZETTO n.2
Scala 1:50

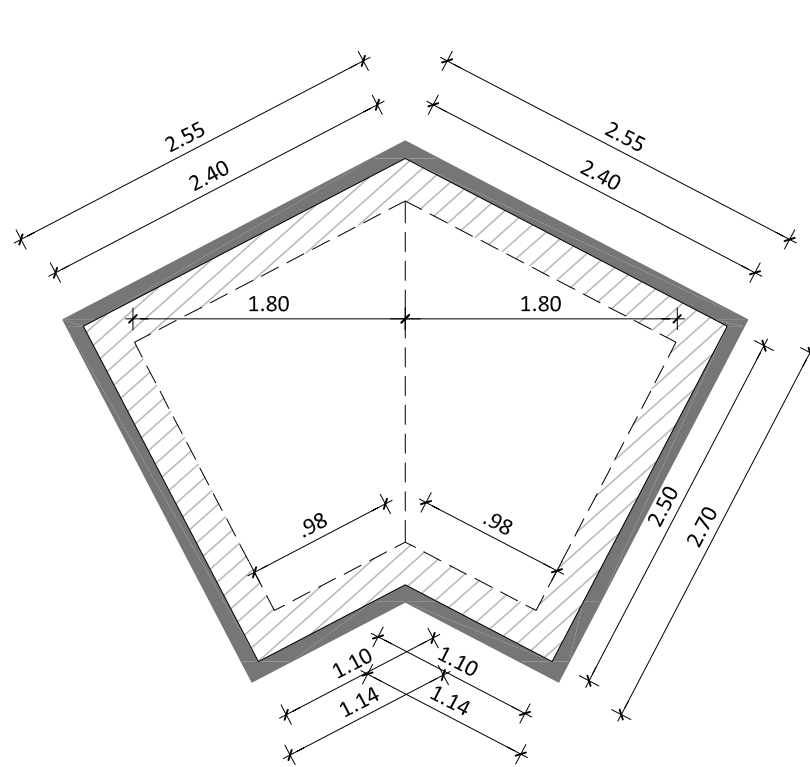


POZZETTO n.2
Scala 1:50

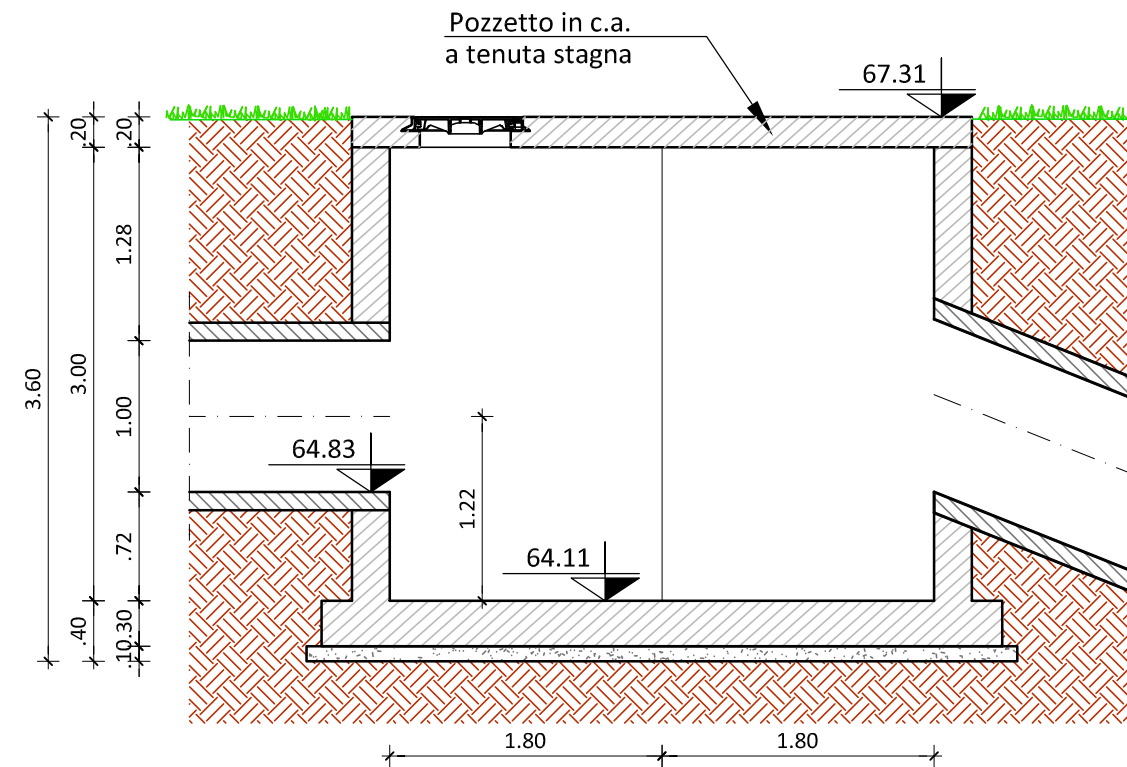


SEZIONE A-A
Scala 1:50

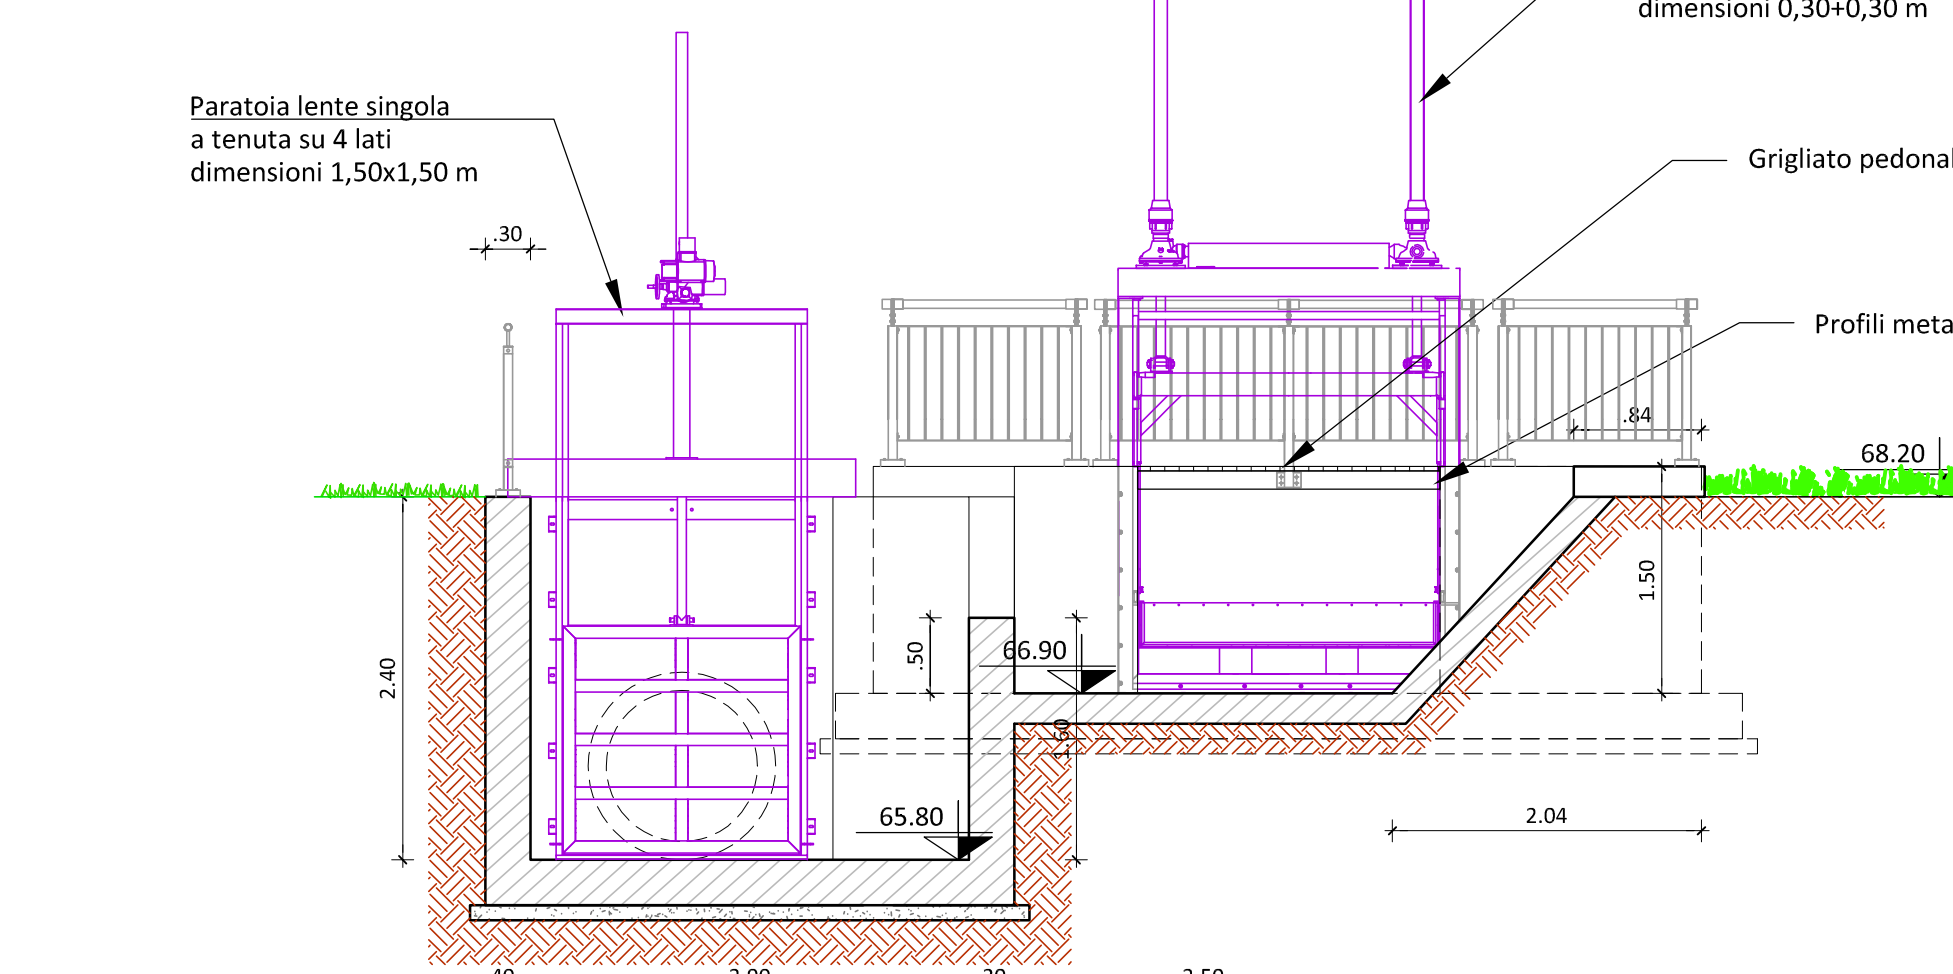

SEZIONE B-B
Scala 1:50

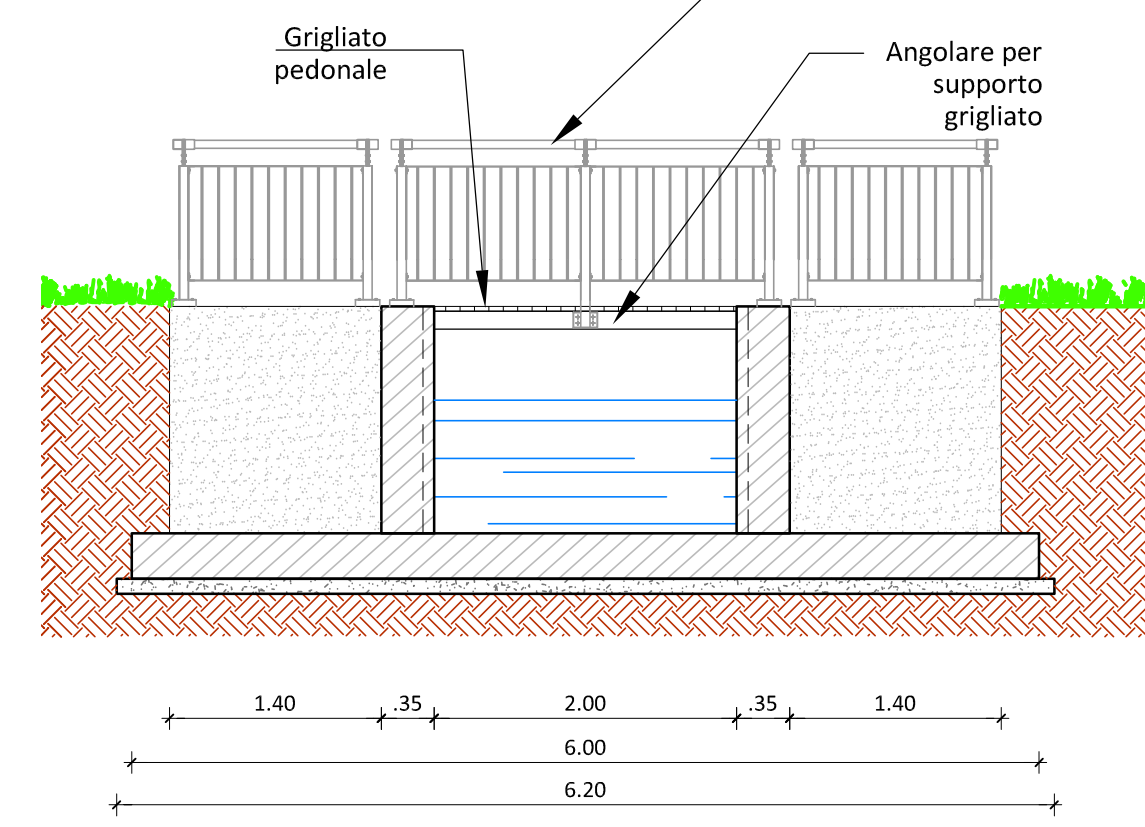

SEZIONE C-C
Scala 1:50

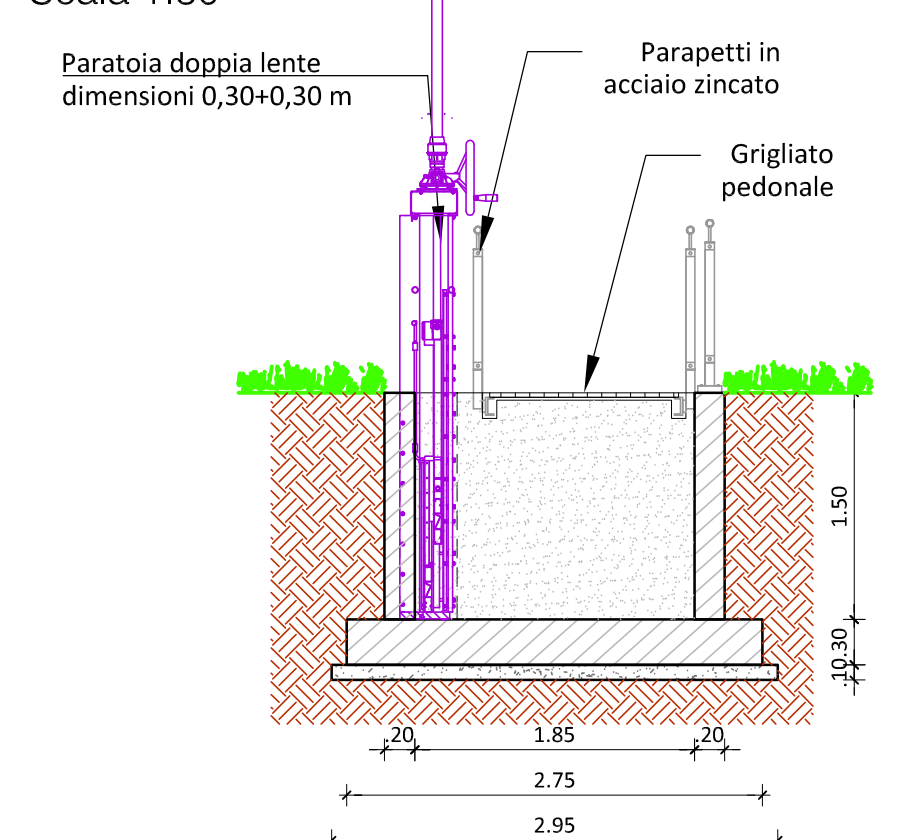

SEZIONE D-D
Scala 1:50

