

PROGETTO DI FATTIBILITA' TECNICO-ECONOMICA

"Interventi di sistemazione idraulica della rete idrografica
minore a difesa degli ambiti urbanizzati in comune di San
Martino al Tagliamento"

N. PROGETTO 742s	C.U.P. F29H08000300002	TITOLO ELABORATO Planimetria di Progetto e Particolari Costruttivi
DATA 19 febbraio 2024	SCALA 1:50/200	N. ELABORATO 05b

IL R.U.P.
dott. Francesco Del Bianco
Firmato digitalmente ai sensi del
D.Lgs. 82/2005 s.m.i. e norme collegate

IL PROGETTISTA
ing. Federico Croci
Firmato digitalmente ai sensi del
D.Lgs. 82/2005 s.m.i. e norme collegate


COLLABORATORI
geom. Luca Pivetta
ing. Francesco Del Frari

Rev.	Data	Descrizione	Redatto	Verificato	Approvato
01	19 febbraio 2024	Aggiornamento D.Lgs. 31 marzo 2023, n. 36		F. Croci	F. Del Bianco
00	19 maggio 2023	Emissione progetto di fattibilità tecnico - economica	F. Del Frari	F. Croci	F. Del Bianco


Il presente elaborato di studi è proprietà del Consorzio C.M. non può essere riprodotto né reso noto a terzi senza autorizzazione. Ogni trasgressione verrà perseguita a termini di legge.

Consorzio di Bonifica Cellina-Meduna - 33170 Pordenone (PN) C.P. 219
Codice Fiscale 80003330303 P.I. 01274960333 www.cbcm.it
e-mail: info@cbcm.it, pec: pec@cbcm.it, Tel. 0434-237311 - Fax 0434-237301


PLANIMETRIA MANUFATTO DI SBOCCO
Scala 1:50

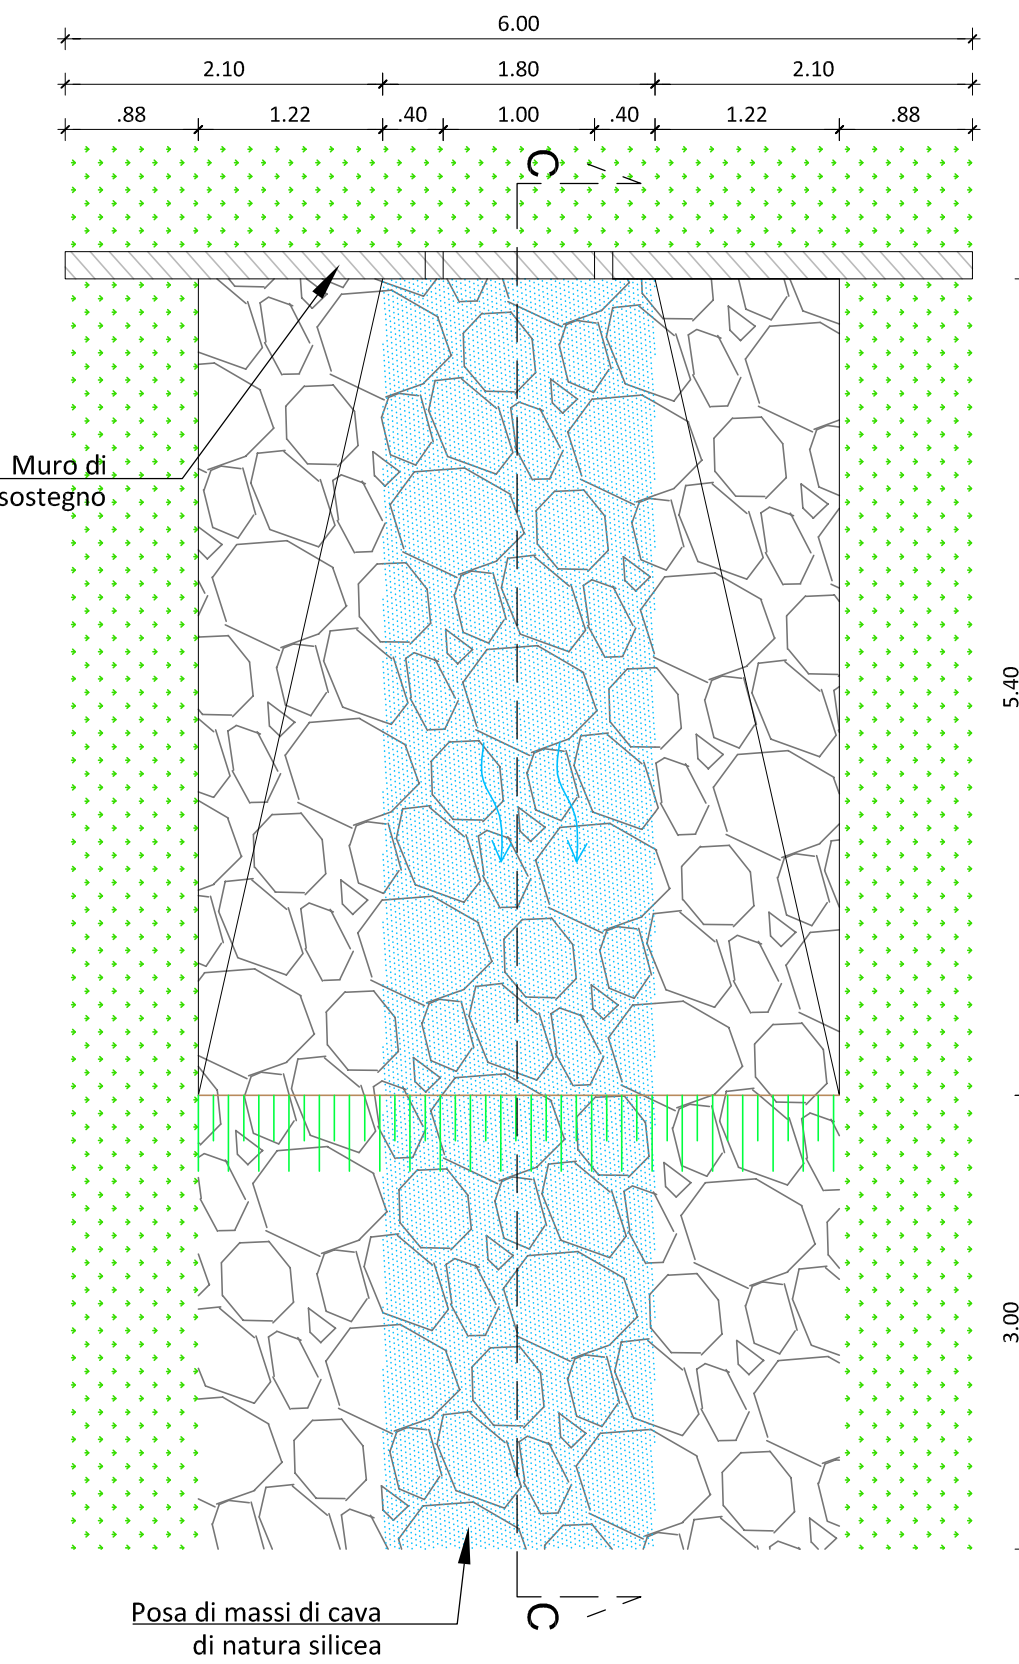


SEZIONE C-C
Scala 1:50

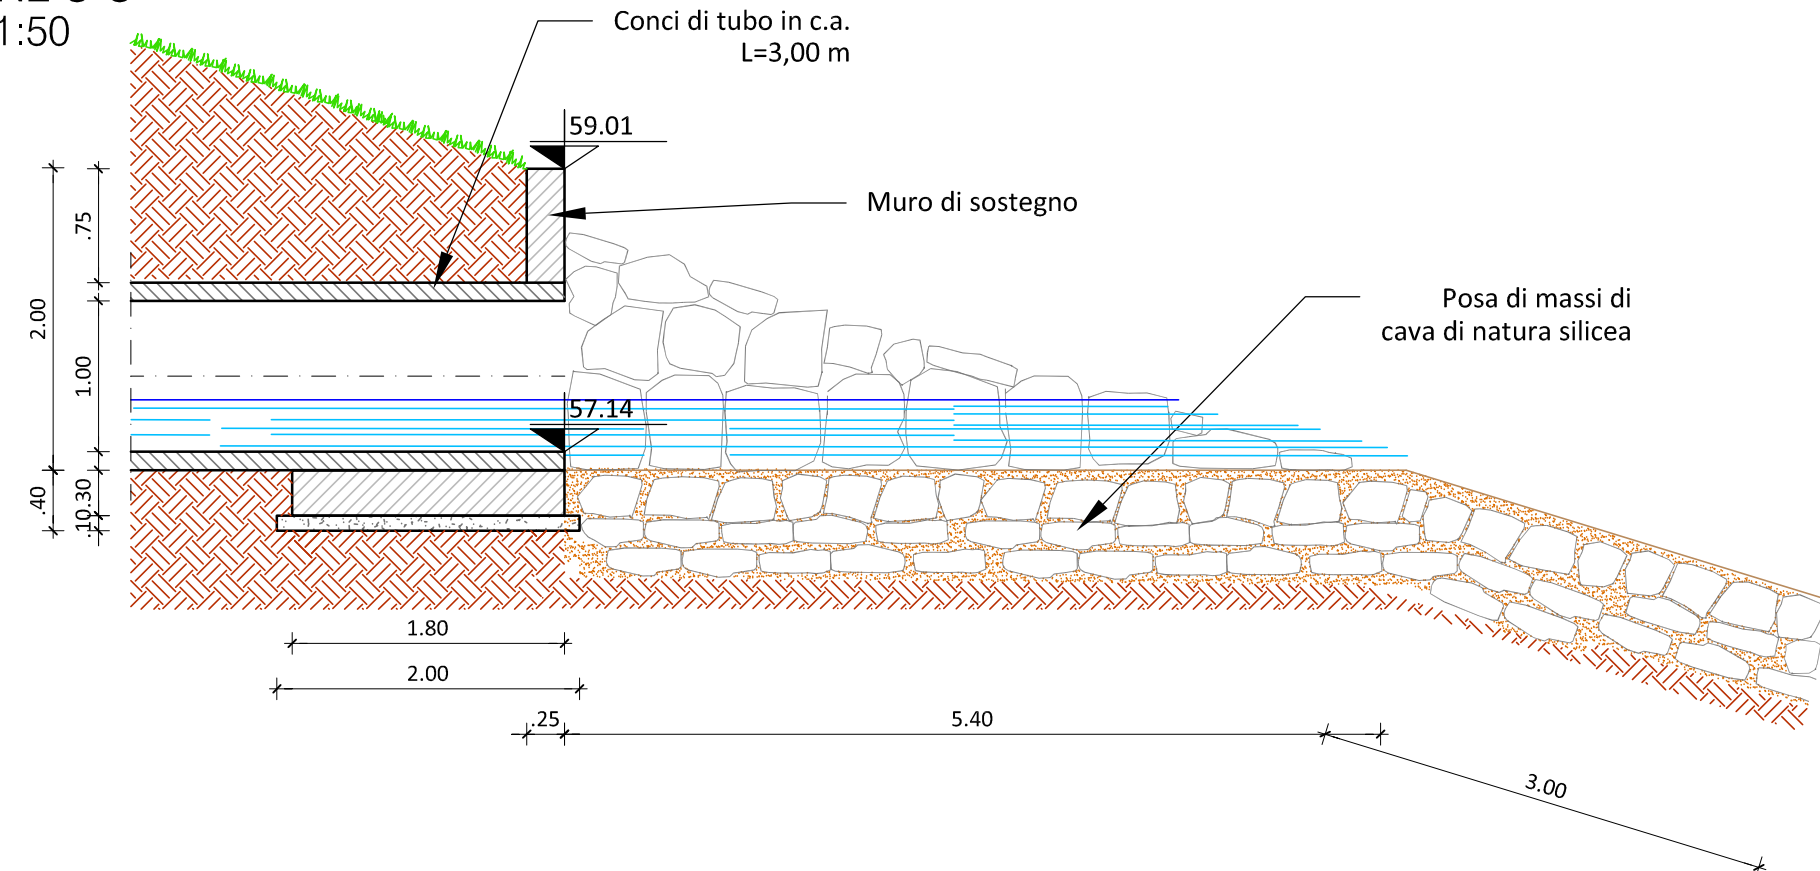


PLANIMETRIA INTERVENTO 2
Scala 1:200

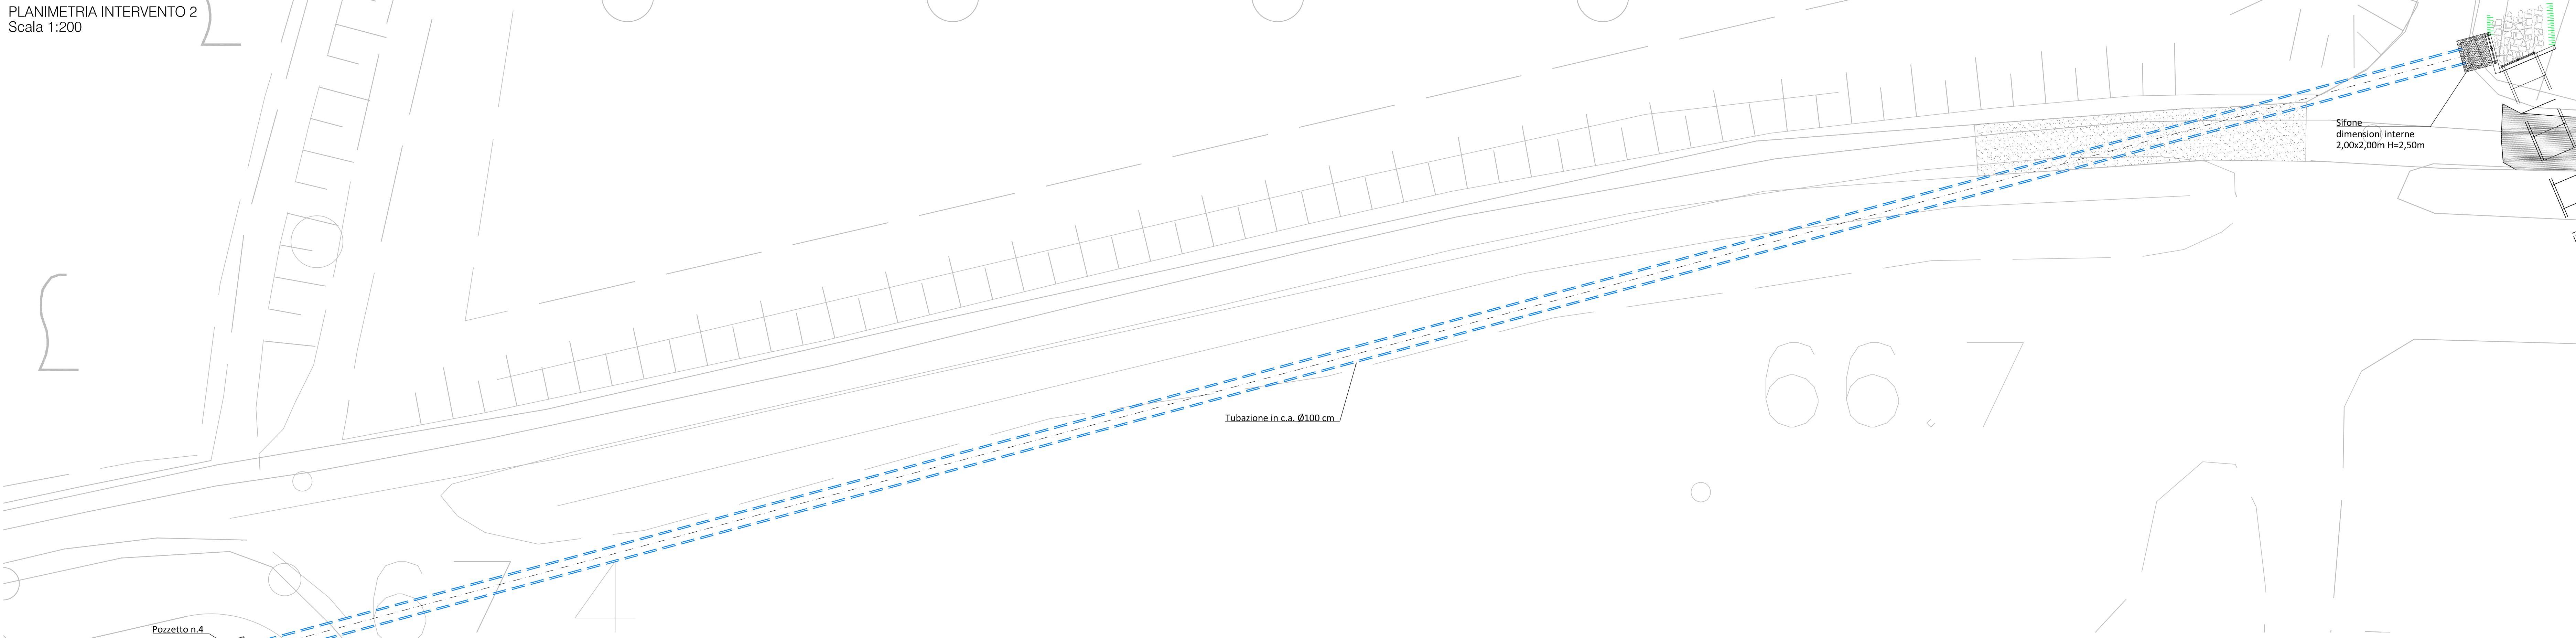


DETTAGLIO OPERA DI PRESA DA CANALE
Scala 1:50

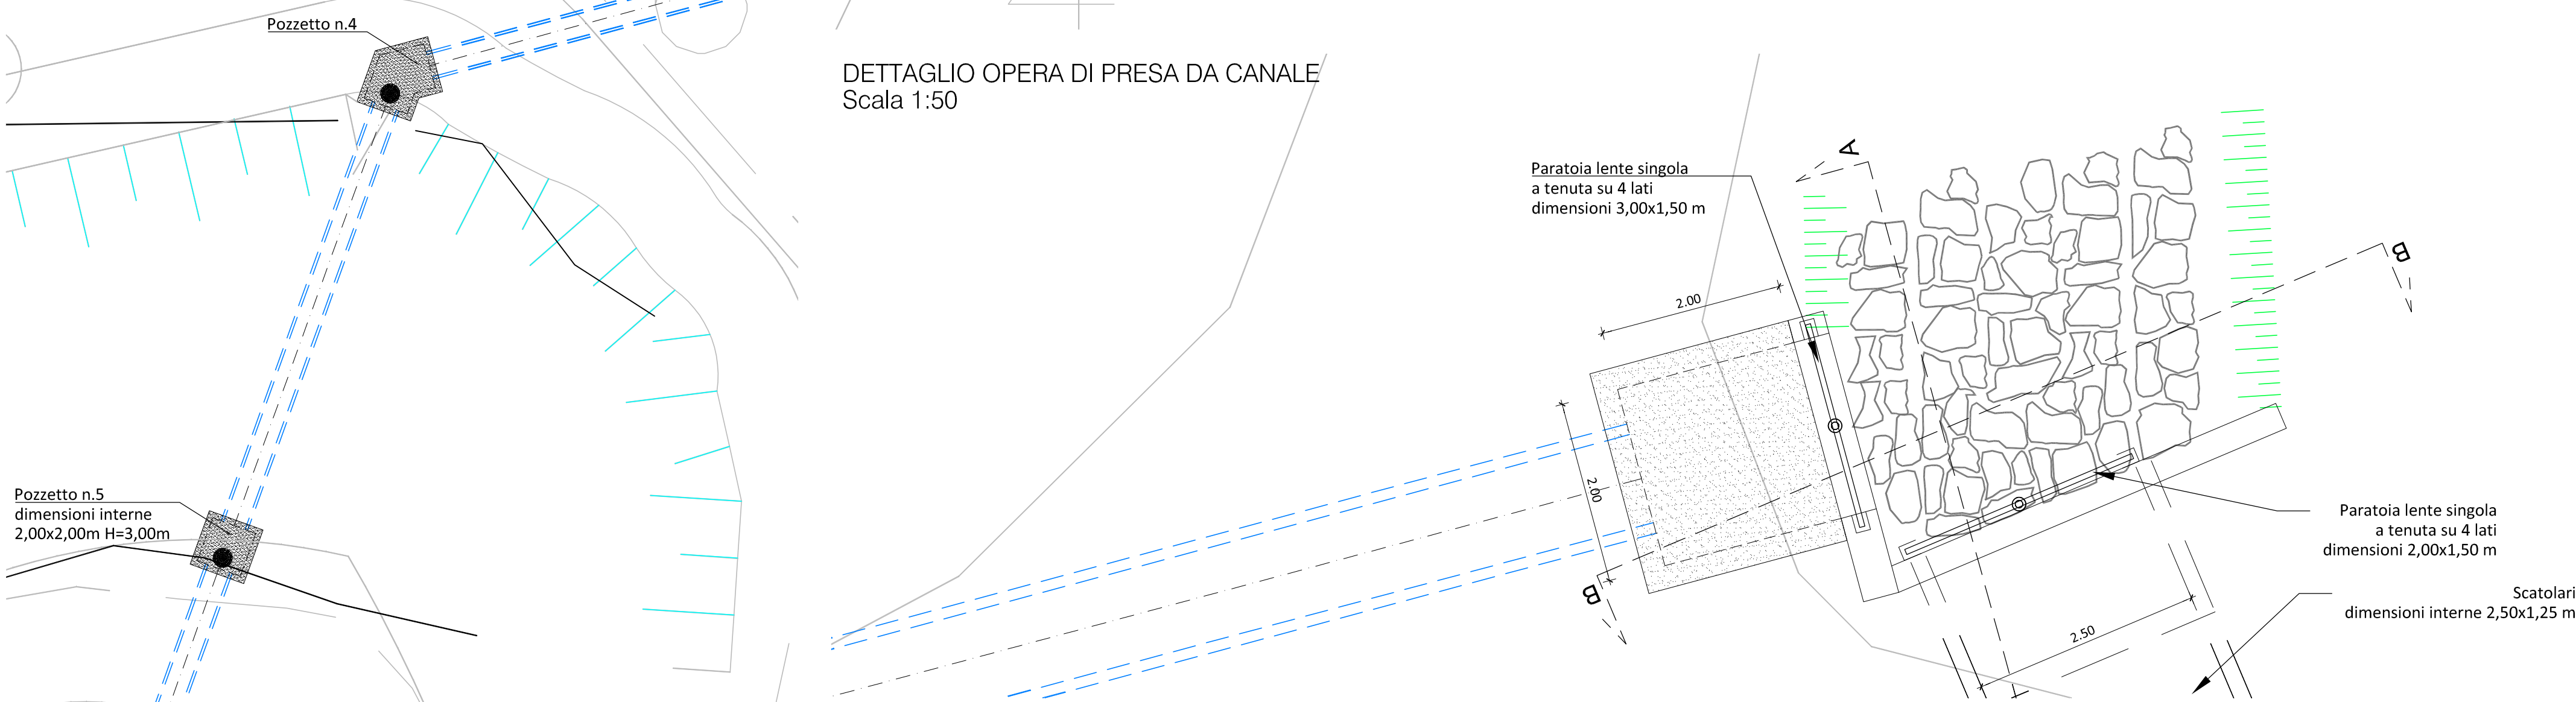


SEZIONE A-A
Scala 1:50

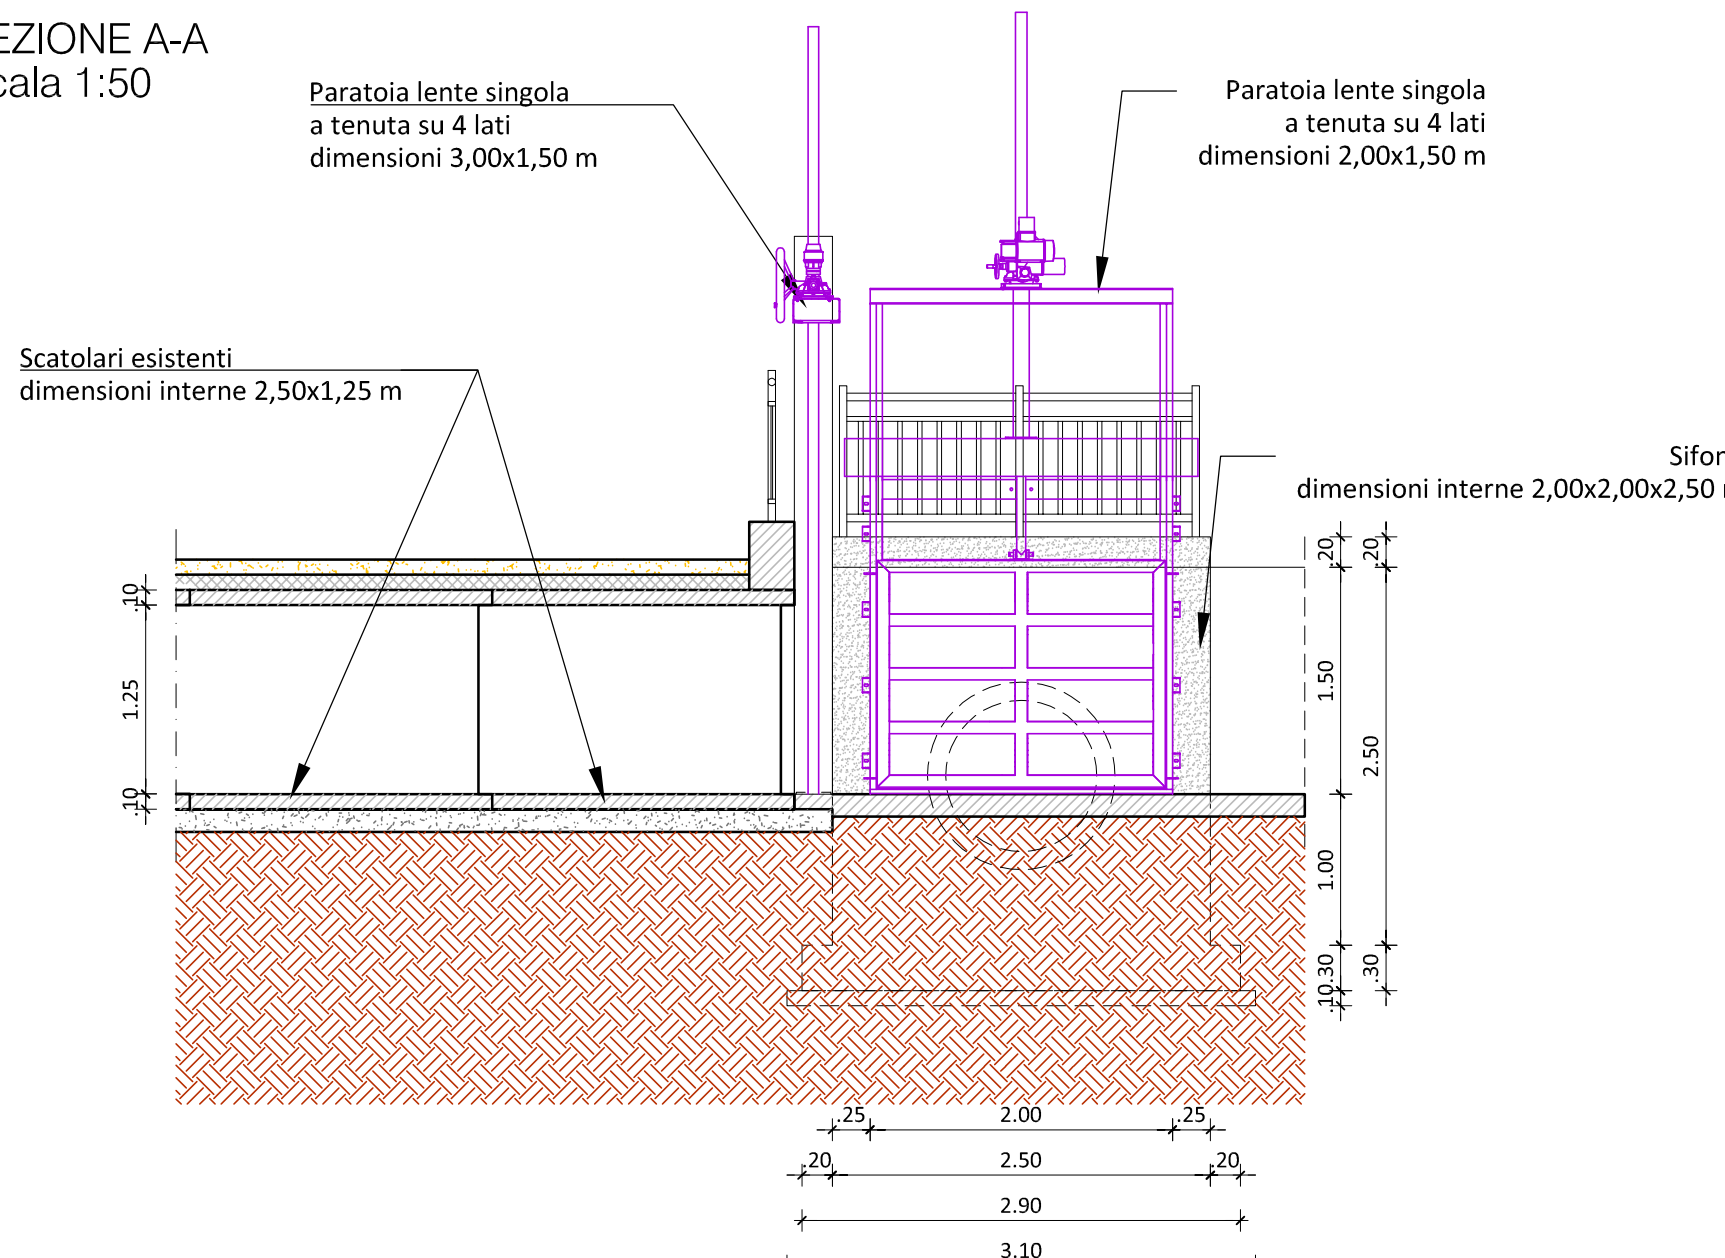


SEZIONE B-B
Scala 1:50

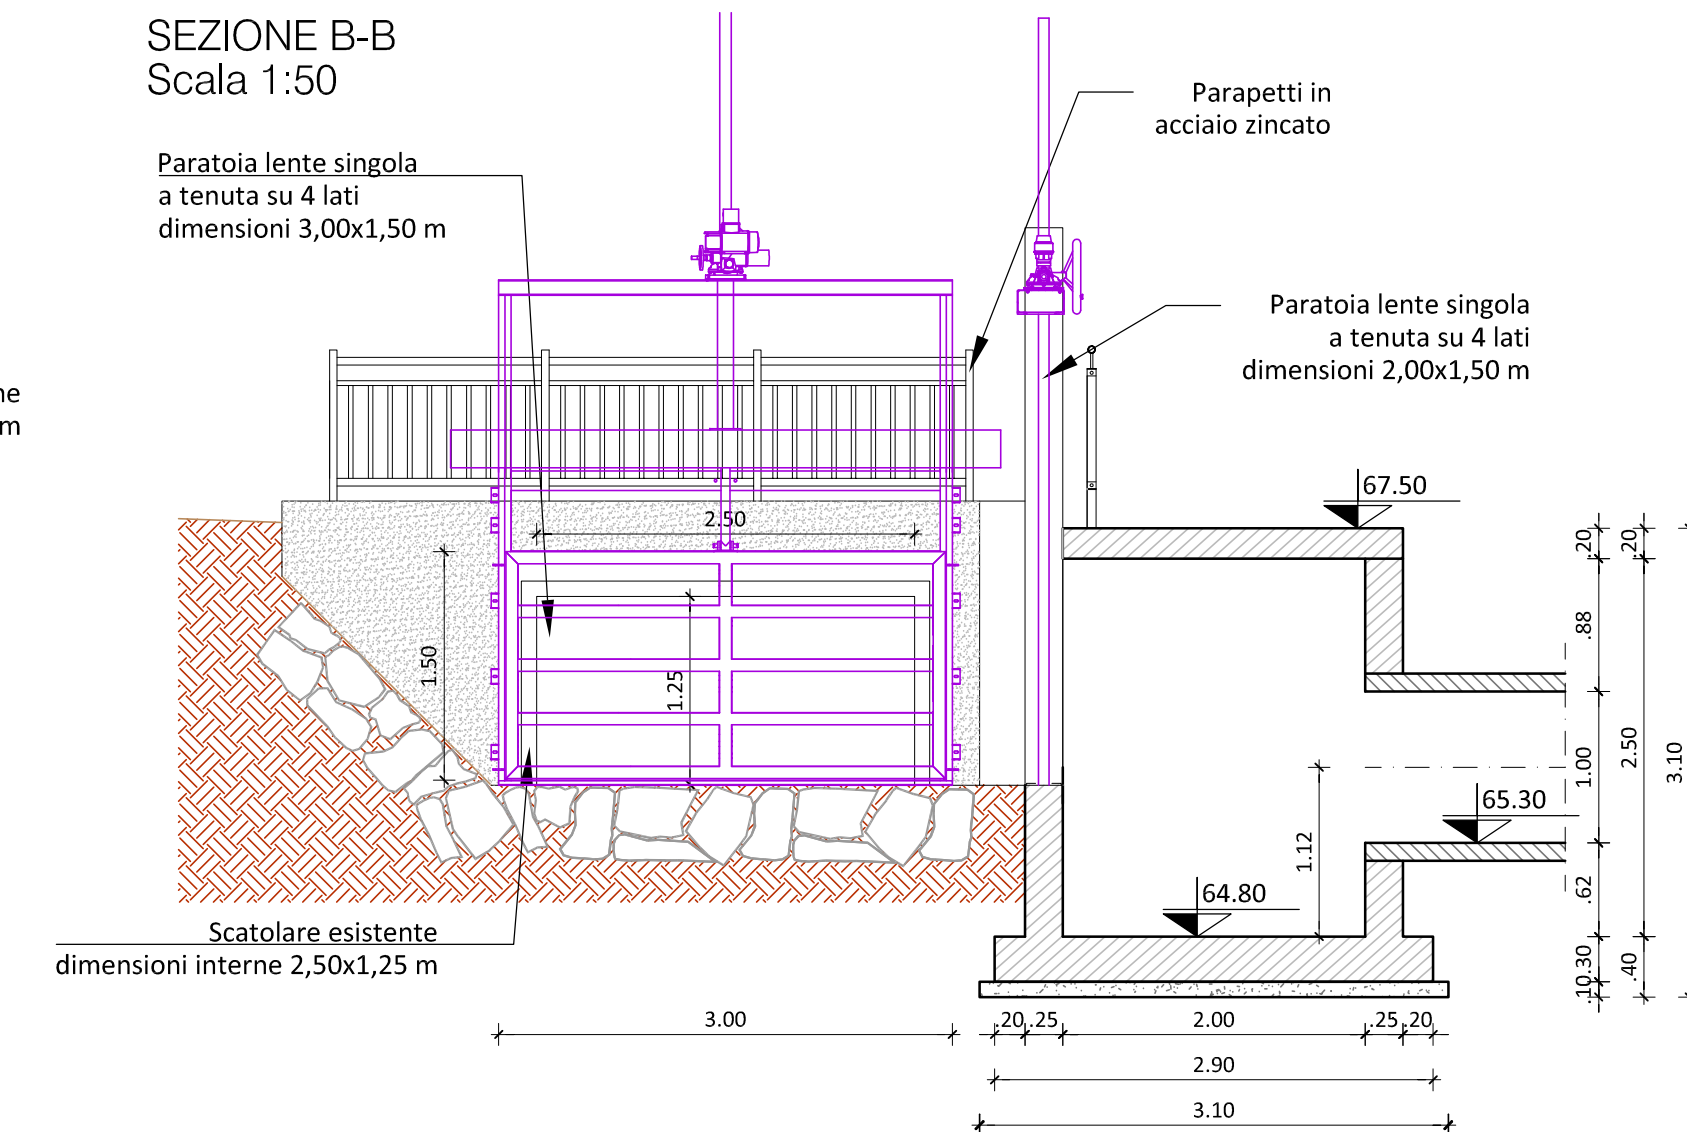

DETTAGLIO SIFONE
Scala 1:50

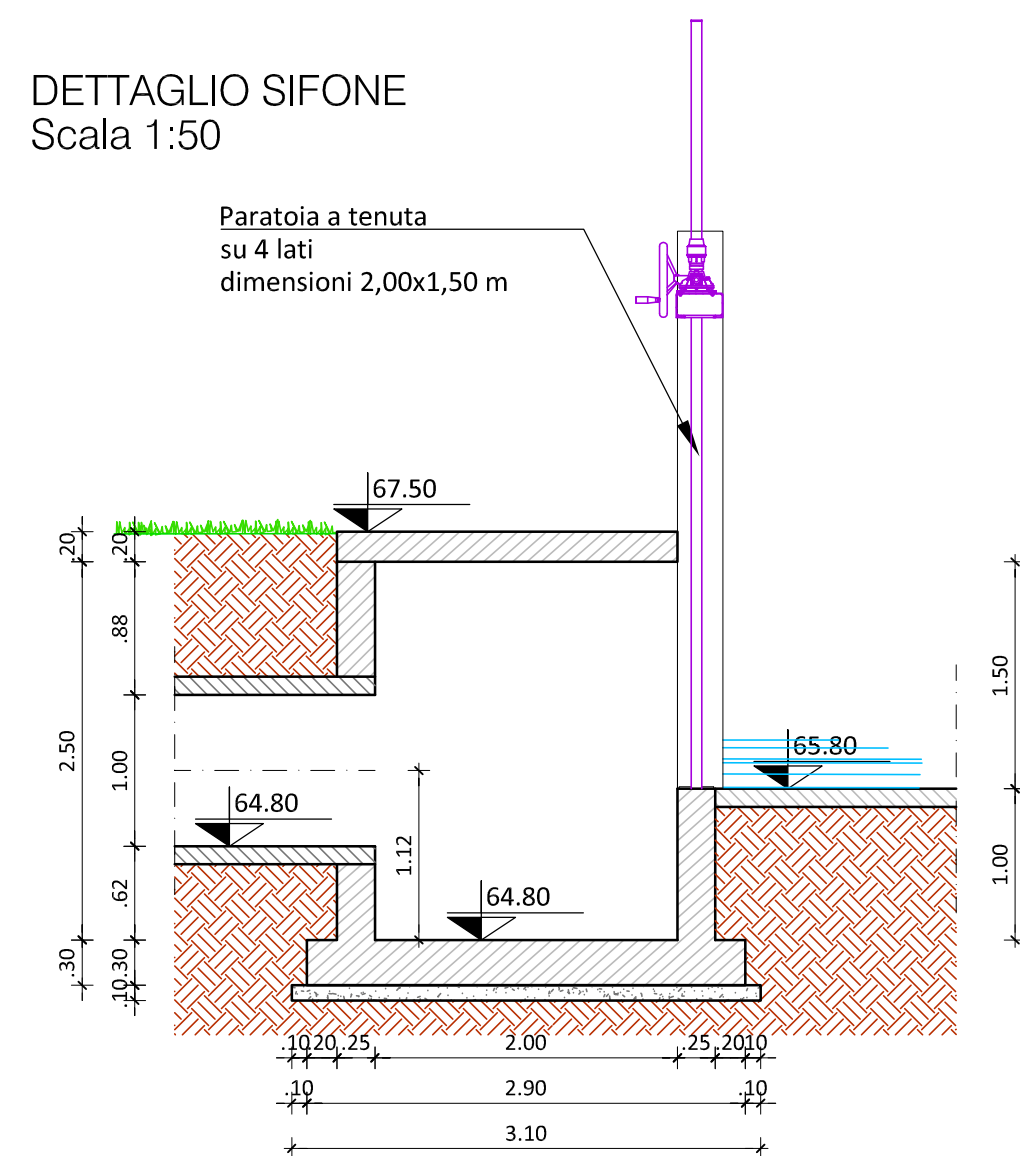

POZZETTO n.4
Scala 1:50

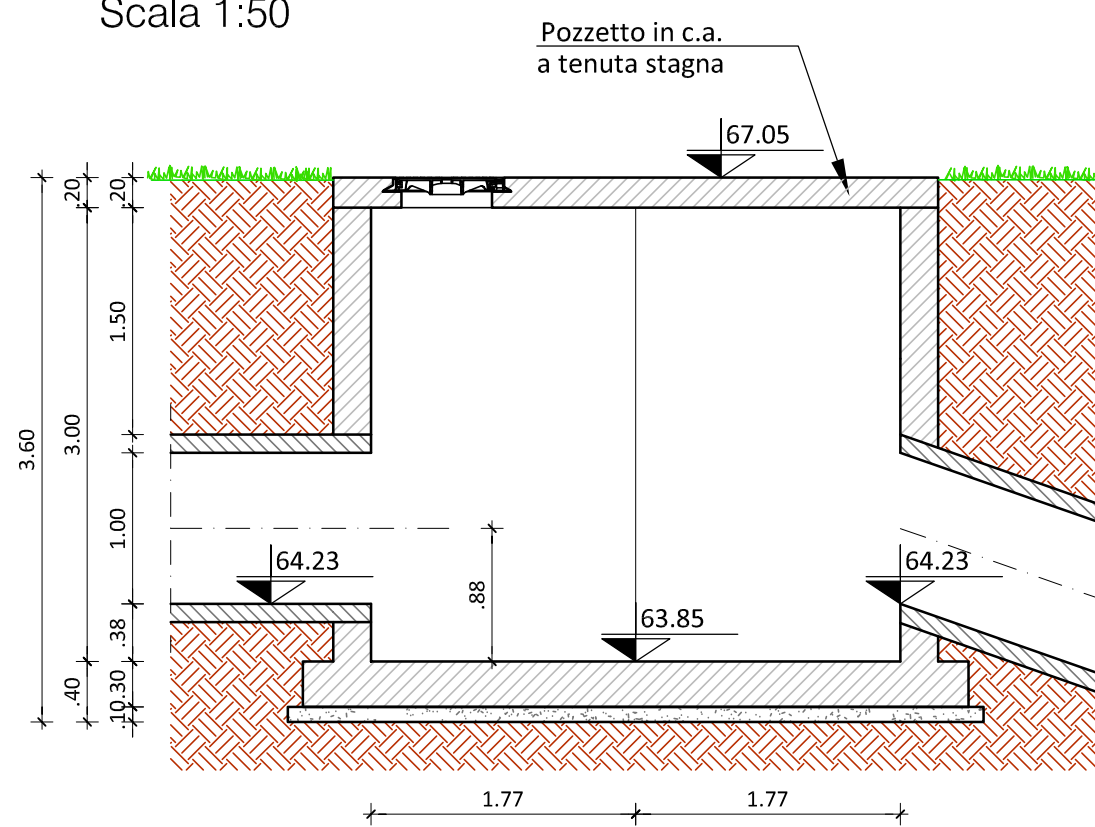

POZZETTO n.5
Scala 1:50

